



Bauvorhaben:

Umbau Einfamilienhaus
Feldweg 8, 6022 Grosswangen

Bauherrschaft:

Adrian Häfliger und Brigitte Lischer
Kalofenweid 37, 6022 Grosswangen

Plantitel:

Situation Standort Wärmepumpe

Planverfasser:



architektur ag

Längmatt 6, 6218 Ettiswil
Tel. 041 980 53 01
E-mail info@ftarchitektur.ch


Massstab: 1:500 Pl.Nr.: 1103-16

Koten: ±0.00 =


Datum: 21.09.2021

Revidiert:


Plangr.: A4 Gezeichnet: TK

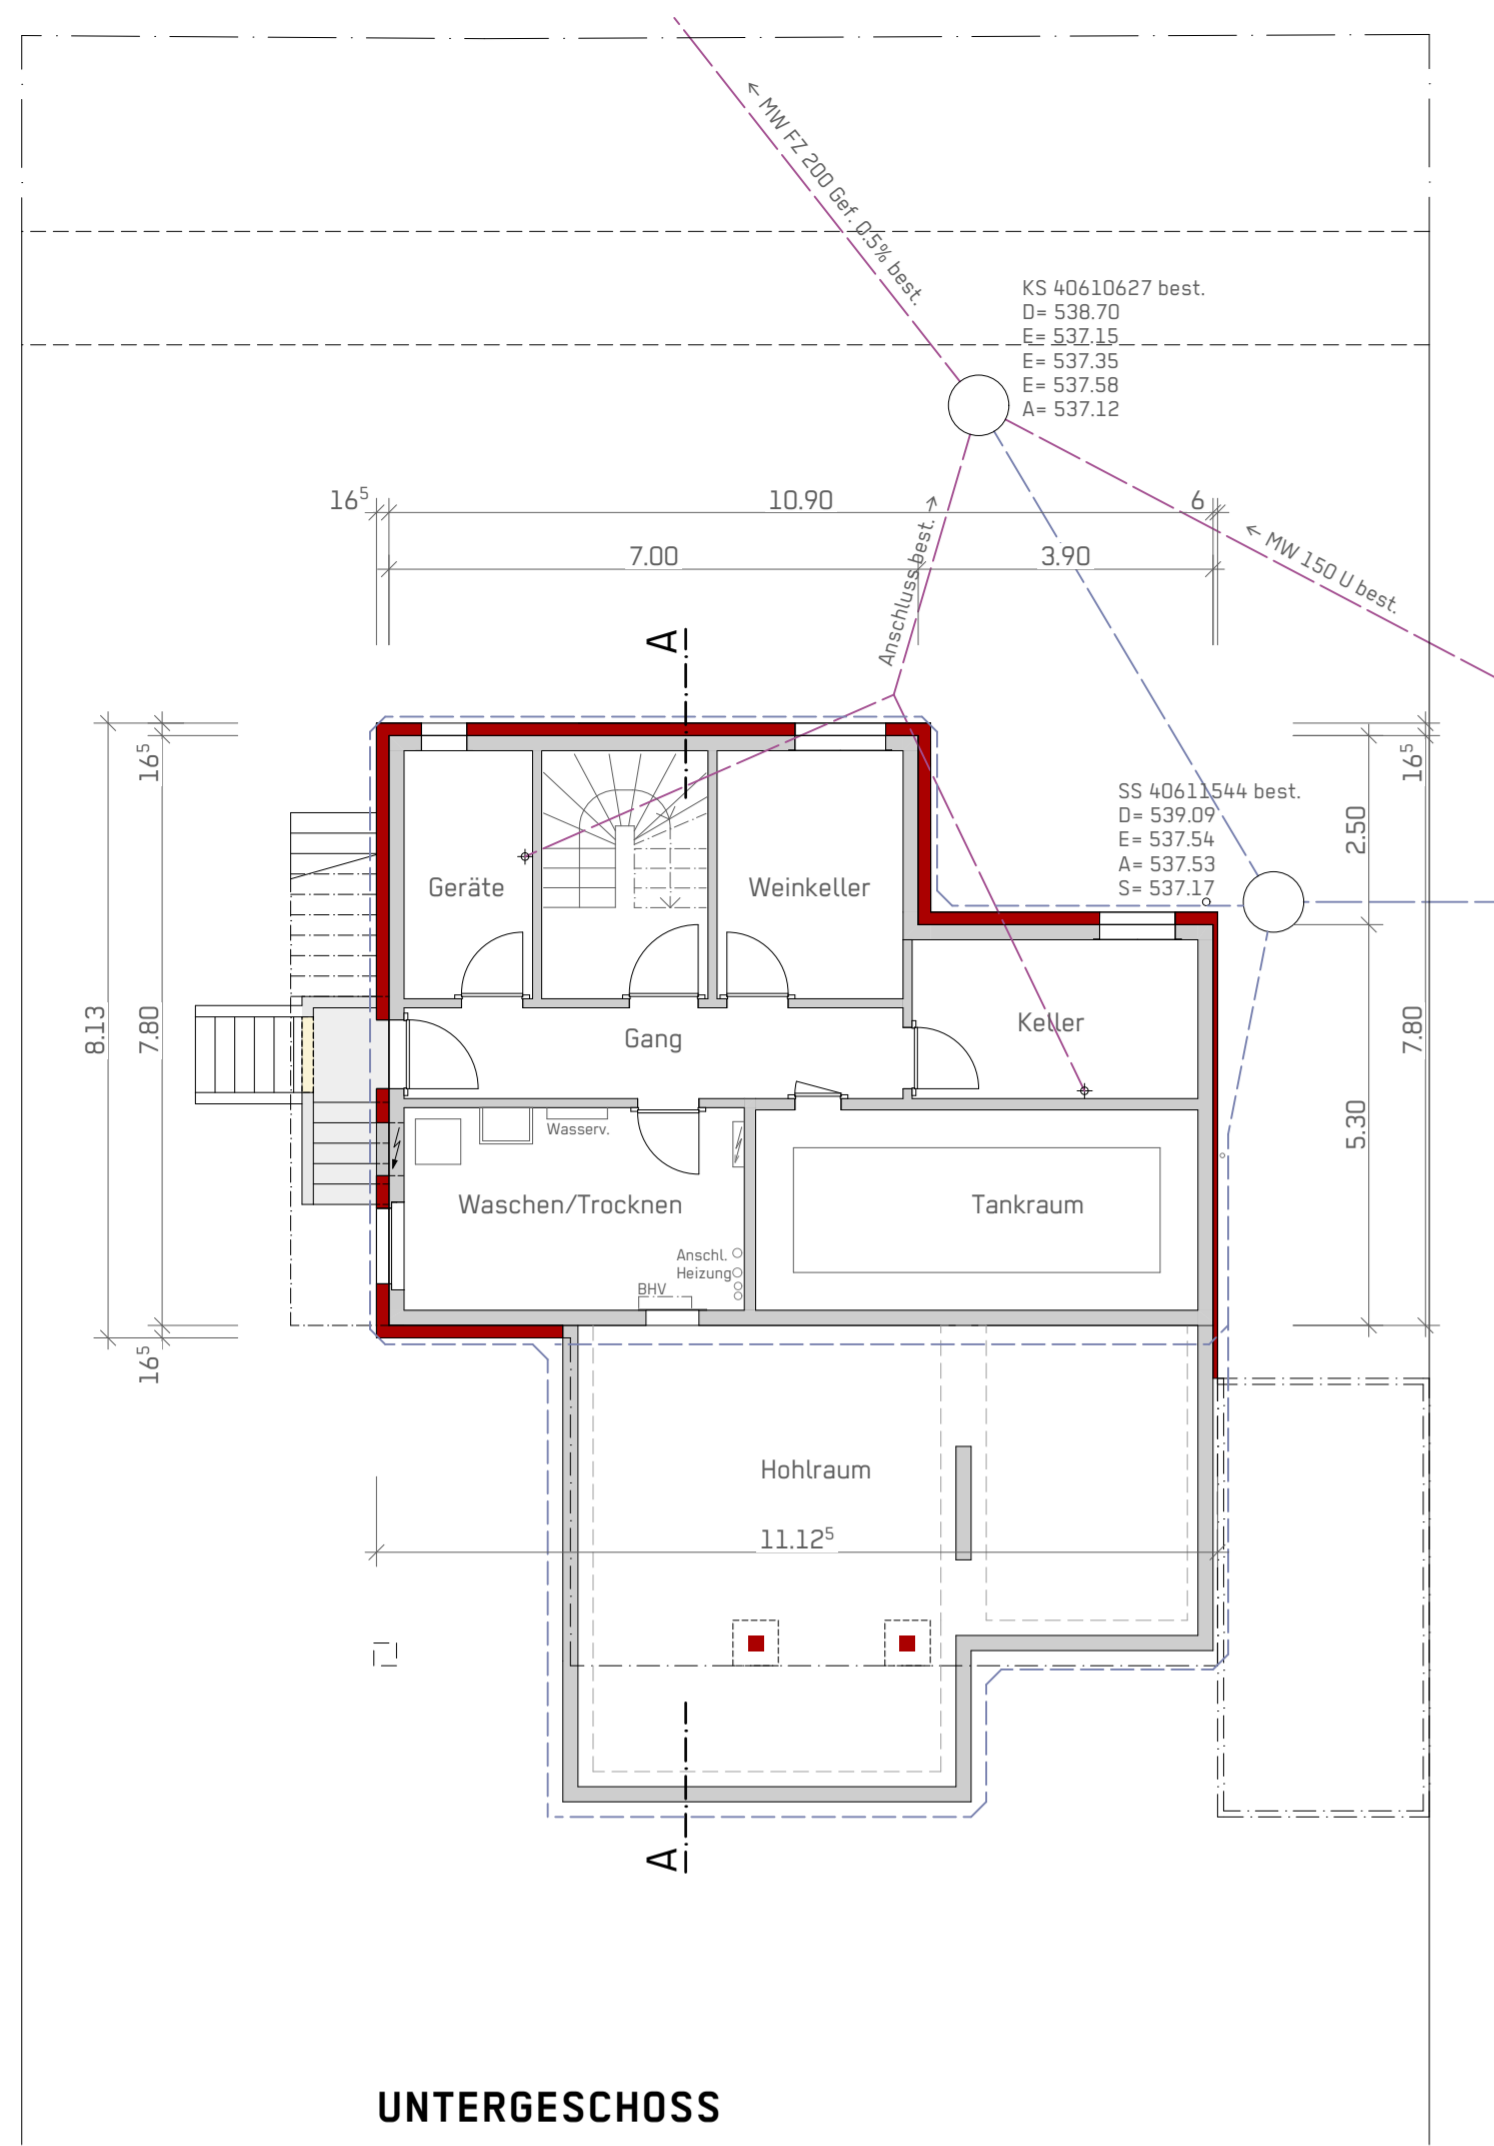


UNTERGESCHOSS

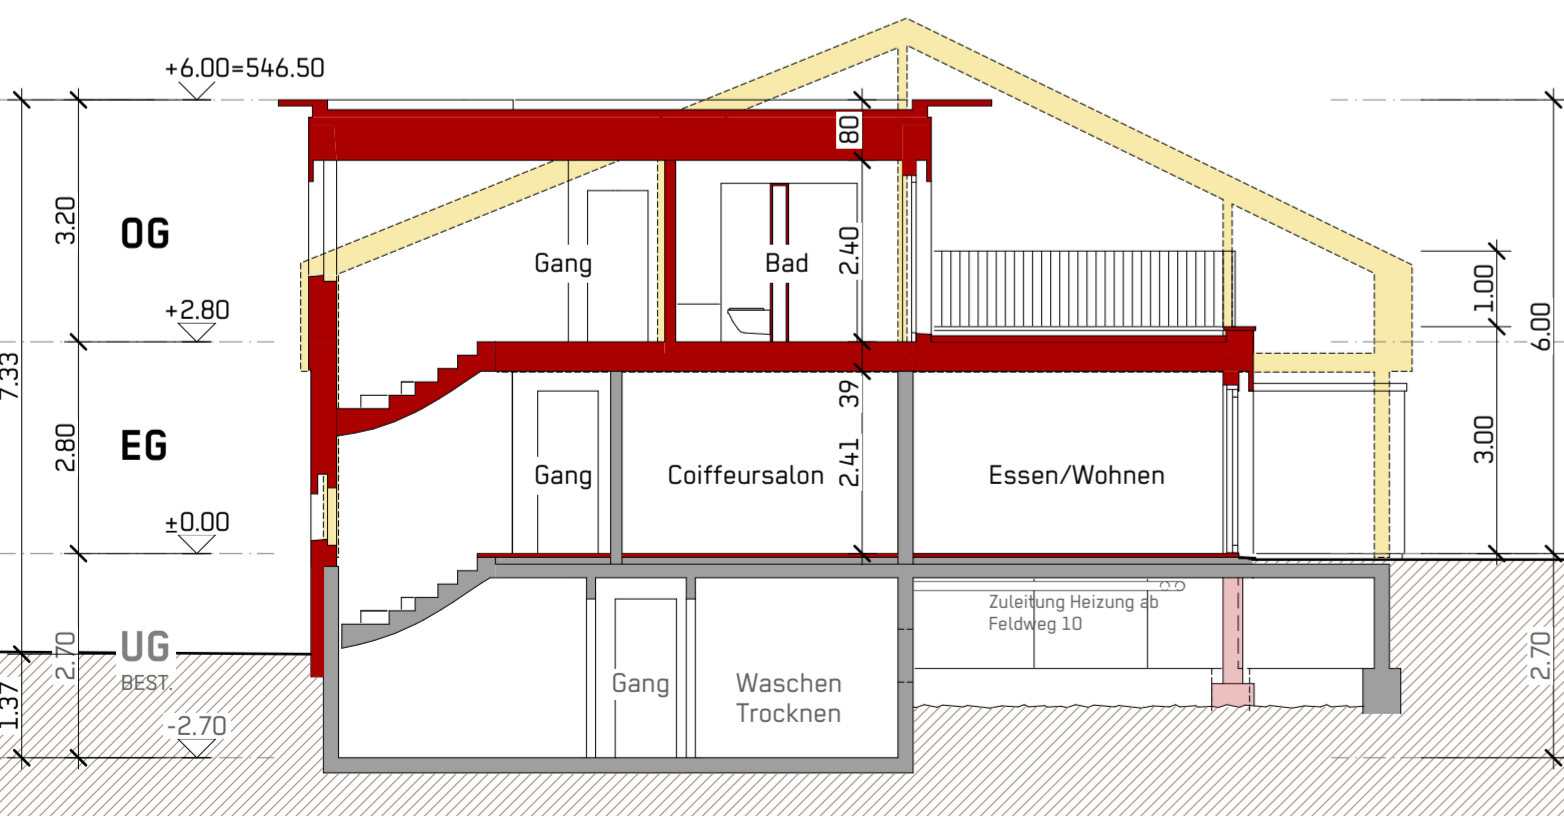

SCHNITT A-A

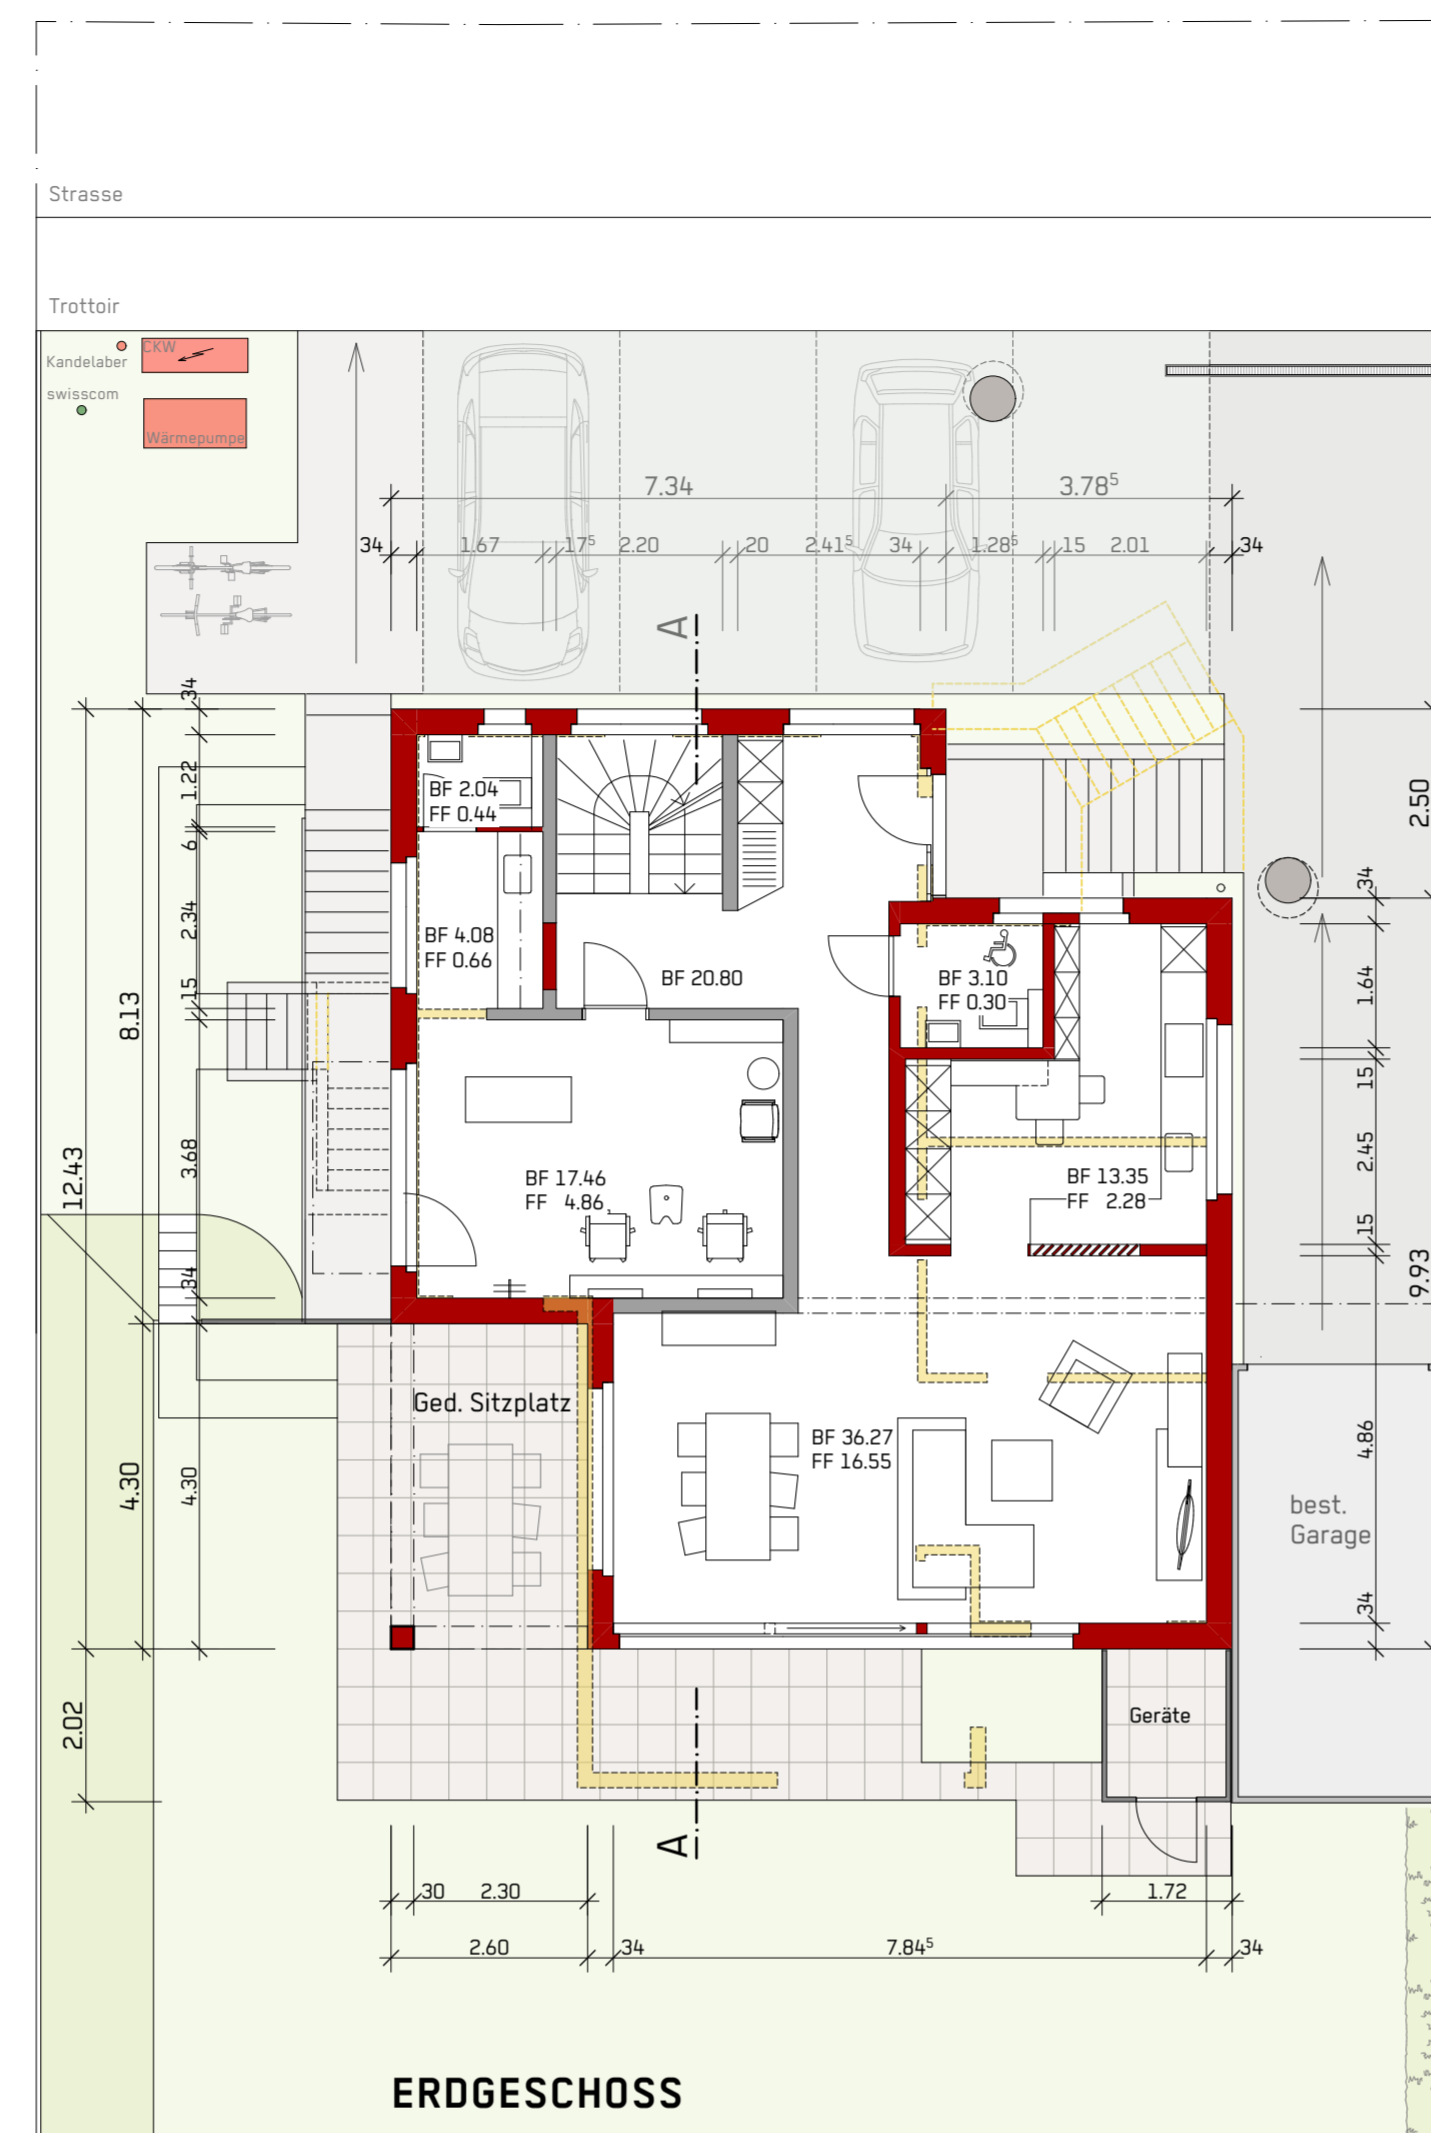


ERDGESCHOSS

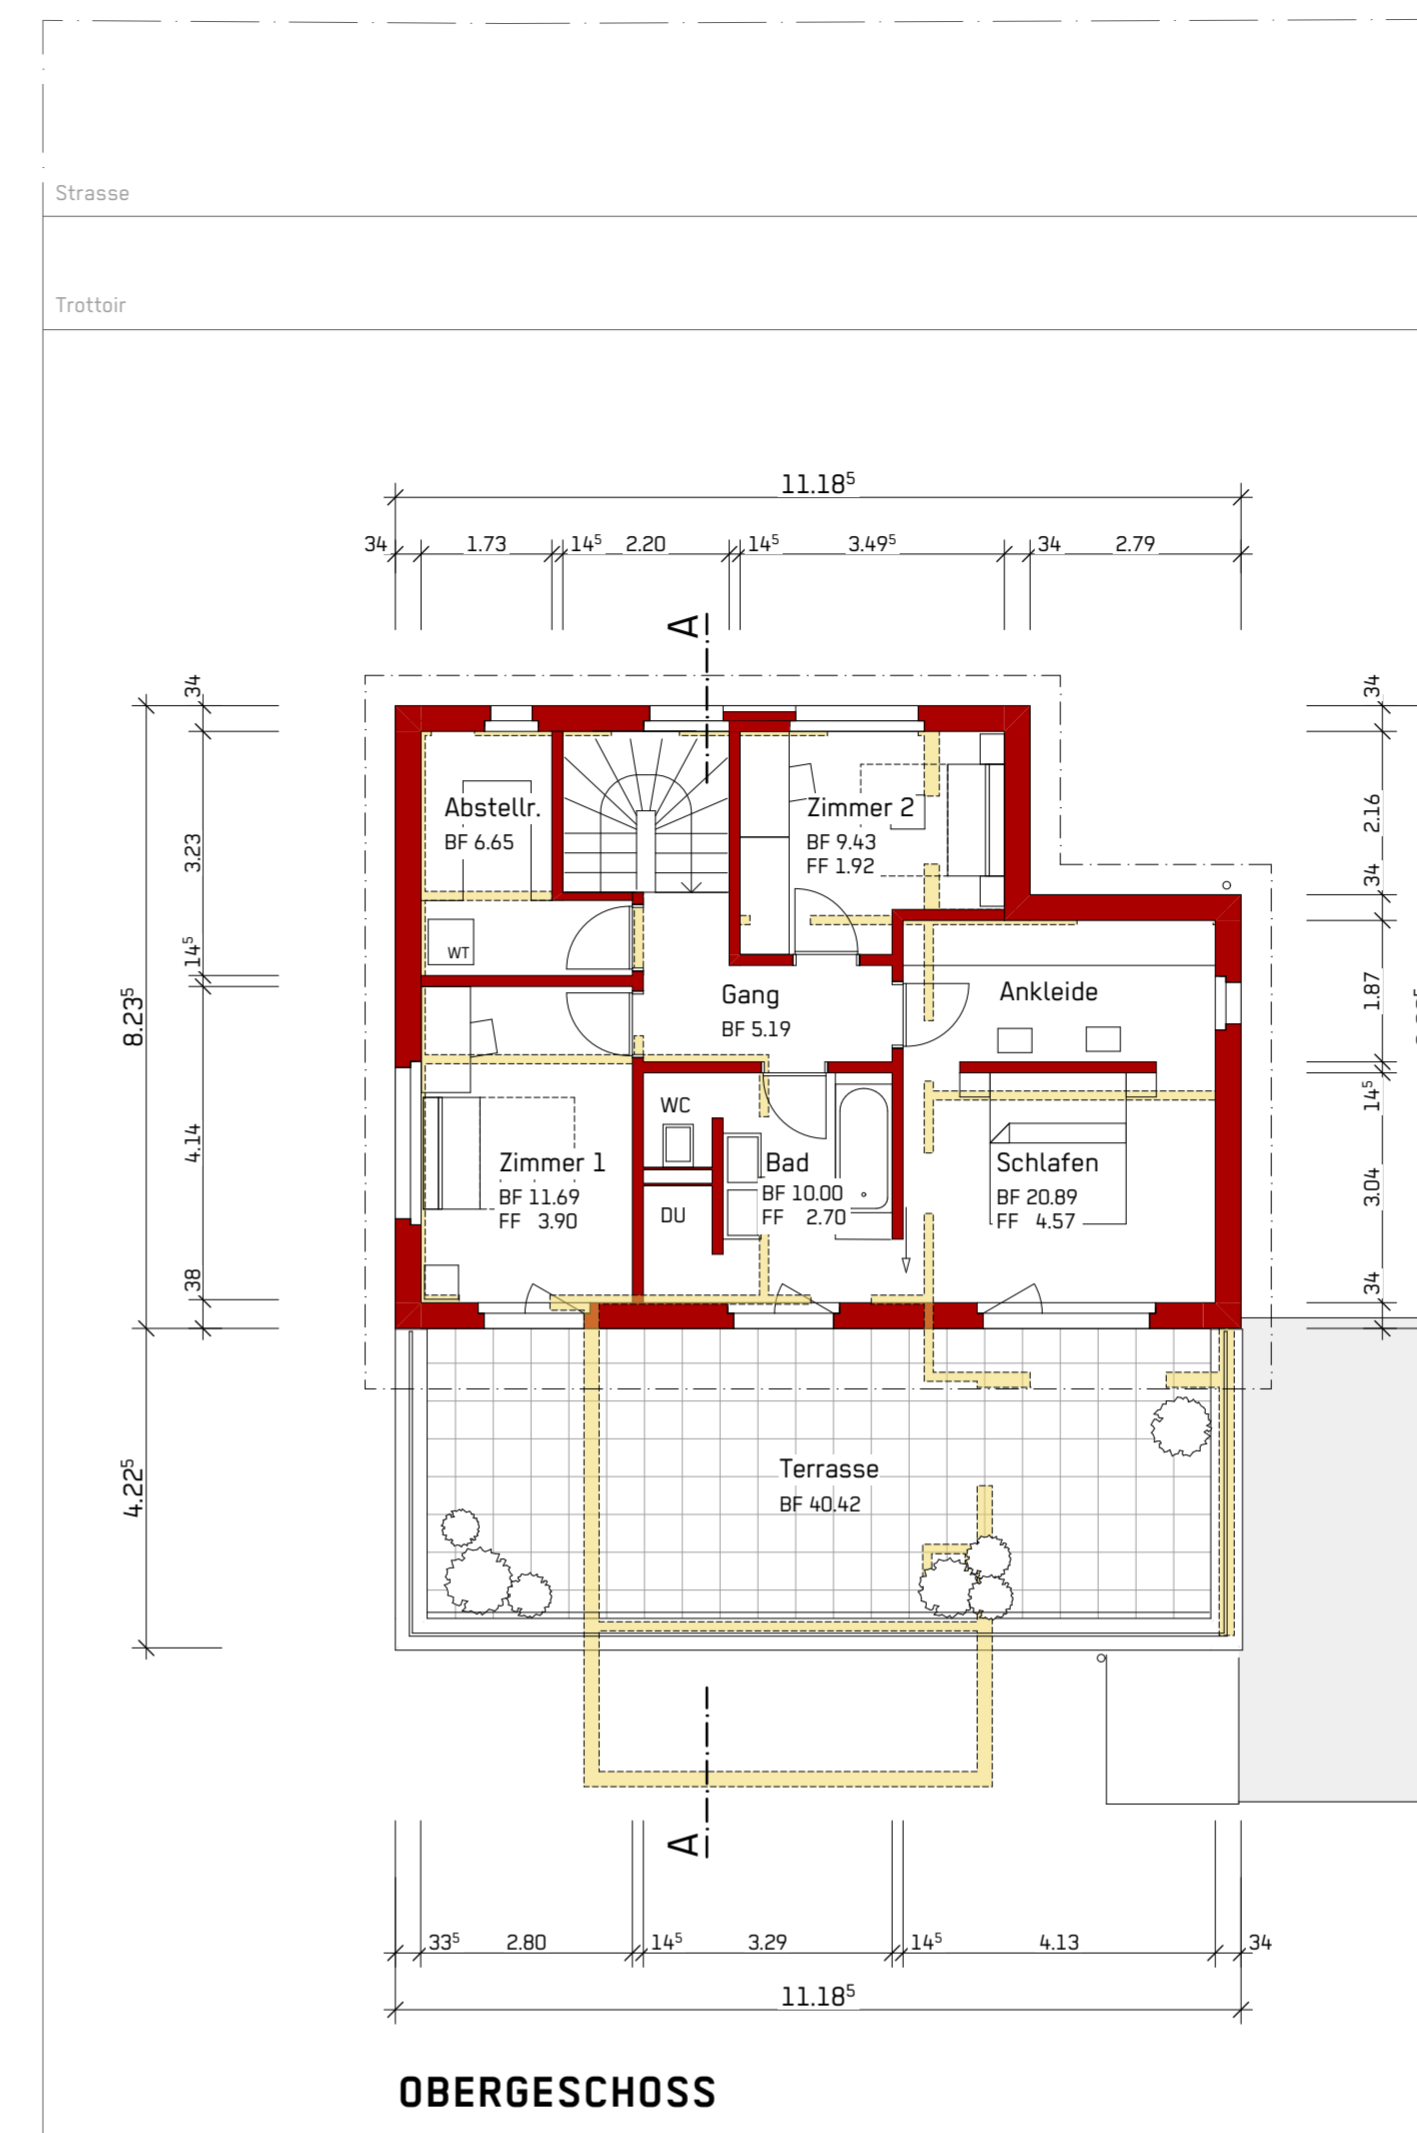

OBERGECHOSS

- BESTEHEND
- NEU
- ABRUCH

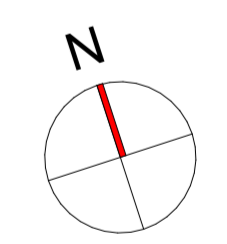

BAUHERRSCHAFT / GRUNDEIGENTÜMER:
Adrian Häfliger / Brigitte Lischer

PLANVERFASSER:
FT architektur ag

Plantitel:
Grundrisse und Schnitt

Bauvorhaben:
Umbau Einfamilienhaus
Feldweg 8, 6022 Grosswangen

Bauherrschaft:
Adrian Häfliger und Brigitte Lischer
Kalofenweid 37, 6022 Grosswangen

Planverfasser:
FT architektur ag

Längmatt 6, 6218 Ettliswil
Tel. 041 980 53 01 Fax 041 980 53 02
E-mail info@ftarchitektur.ch www.ftarchitektur.ch

Massstab: 1:100	Plannummer: 1103-02
Koten: fertig Boden EG = 540.50 m ü.M.	Datum: 14.12.2020
Revidiert: 12.01.2021	Revidiert: 21.09.2021
Planr.: 84/45	Gezeichnet: PT / TK