



Bauherr / Grundeigentümer: _____ Architekt: _____

± 0.00 = fertig Boden EG bestehend


| | | | | | | | |
|-------------------------------------------------------------------------------------|-------------------------|------------------------------------------------------------------|-------------------|------------------------|-------------------------------------------------------------------------------|----------------------|--------------------------|
| BAUVORHABEN: Anbau neue Balkone MFH Müller, Mühlestrasse 4a, 6022 Grosswangen | | AUFTRAGGEBER: Pius Müller Feldstrasse 9a, 6022 Grosswangen | | | PLANVERFASSER: Lampart Architektur AG Unter-Allmend 10, 6018 Buttisholz | | |
| PLANNUMMER: 01 | PLANTITEL: Situation | MASSSTAB: 1:500 | PLANGRÖSSE: A4 | PROJEKTNUMMER: 0219 | GEZEICHNET: kr/am | DATUM: 13.02.2019 | REVIDIERT: 14.12.2020 |

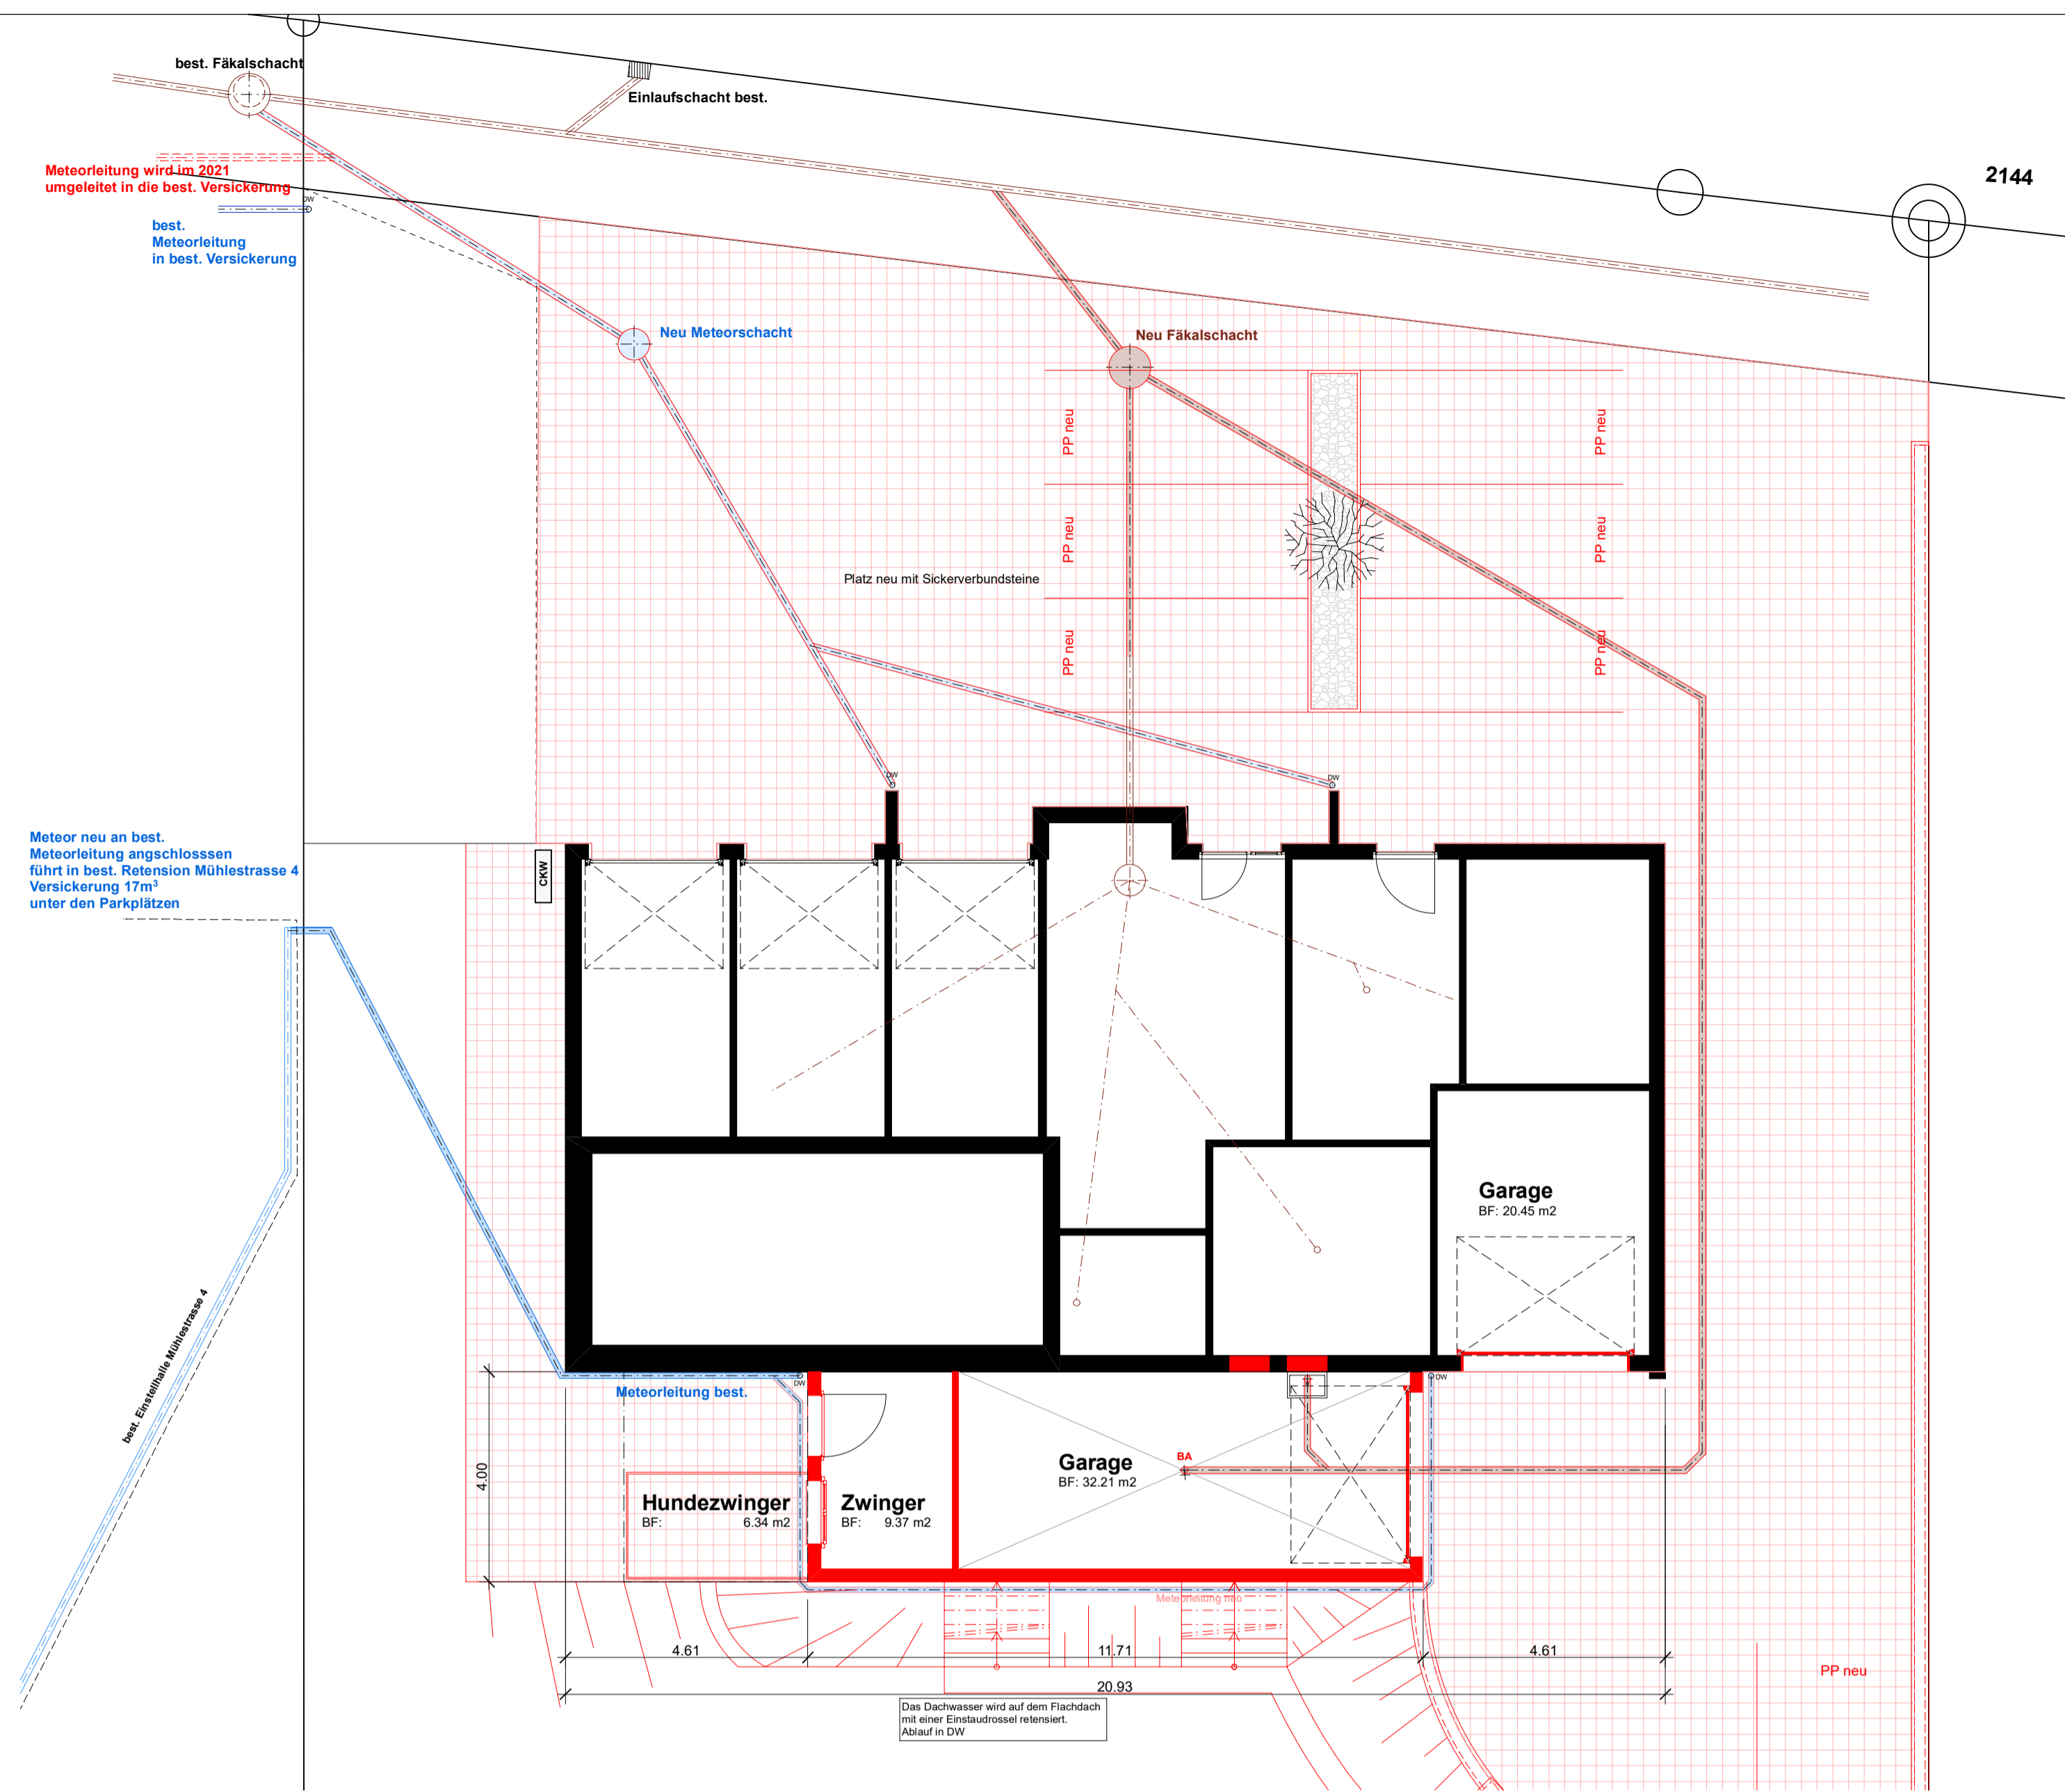

Grundriss Untergeschoss + Kanalisation

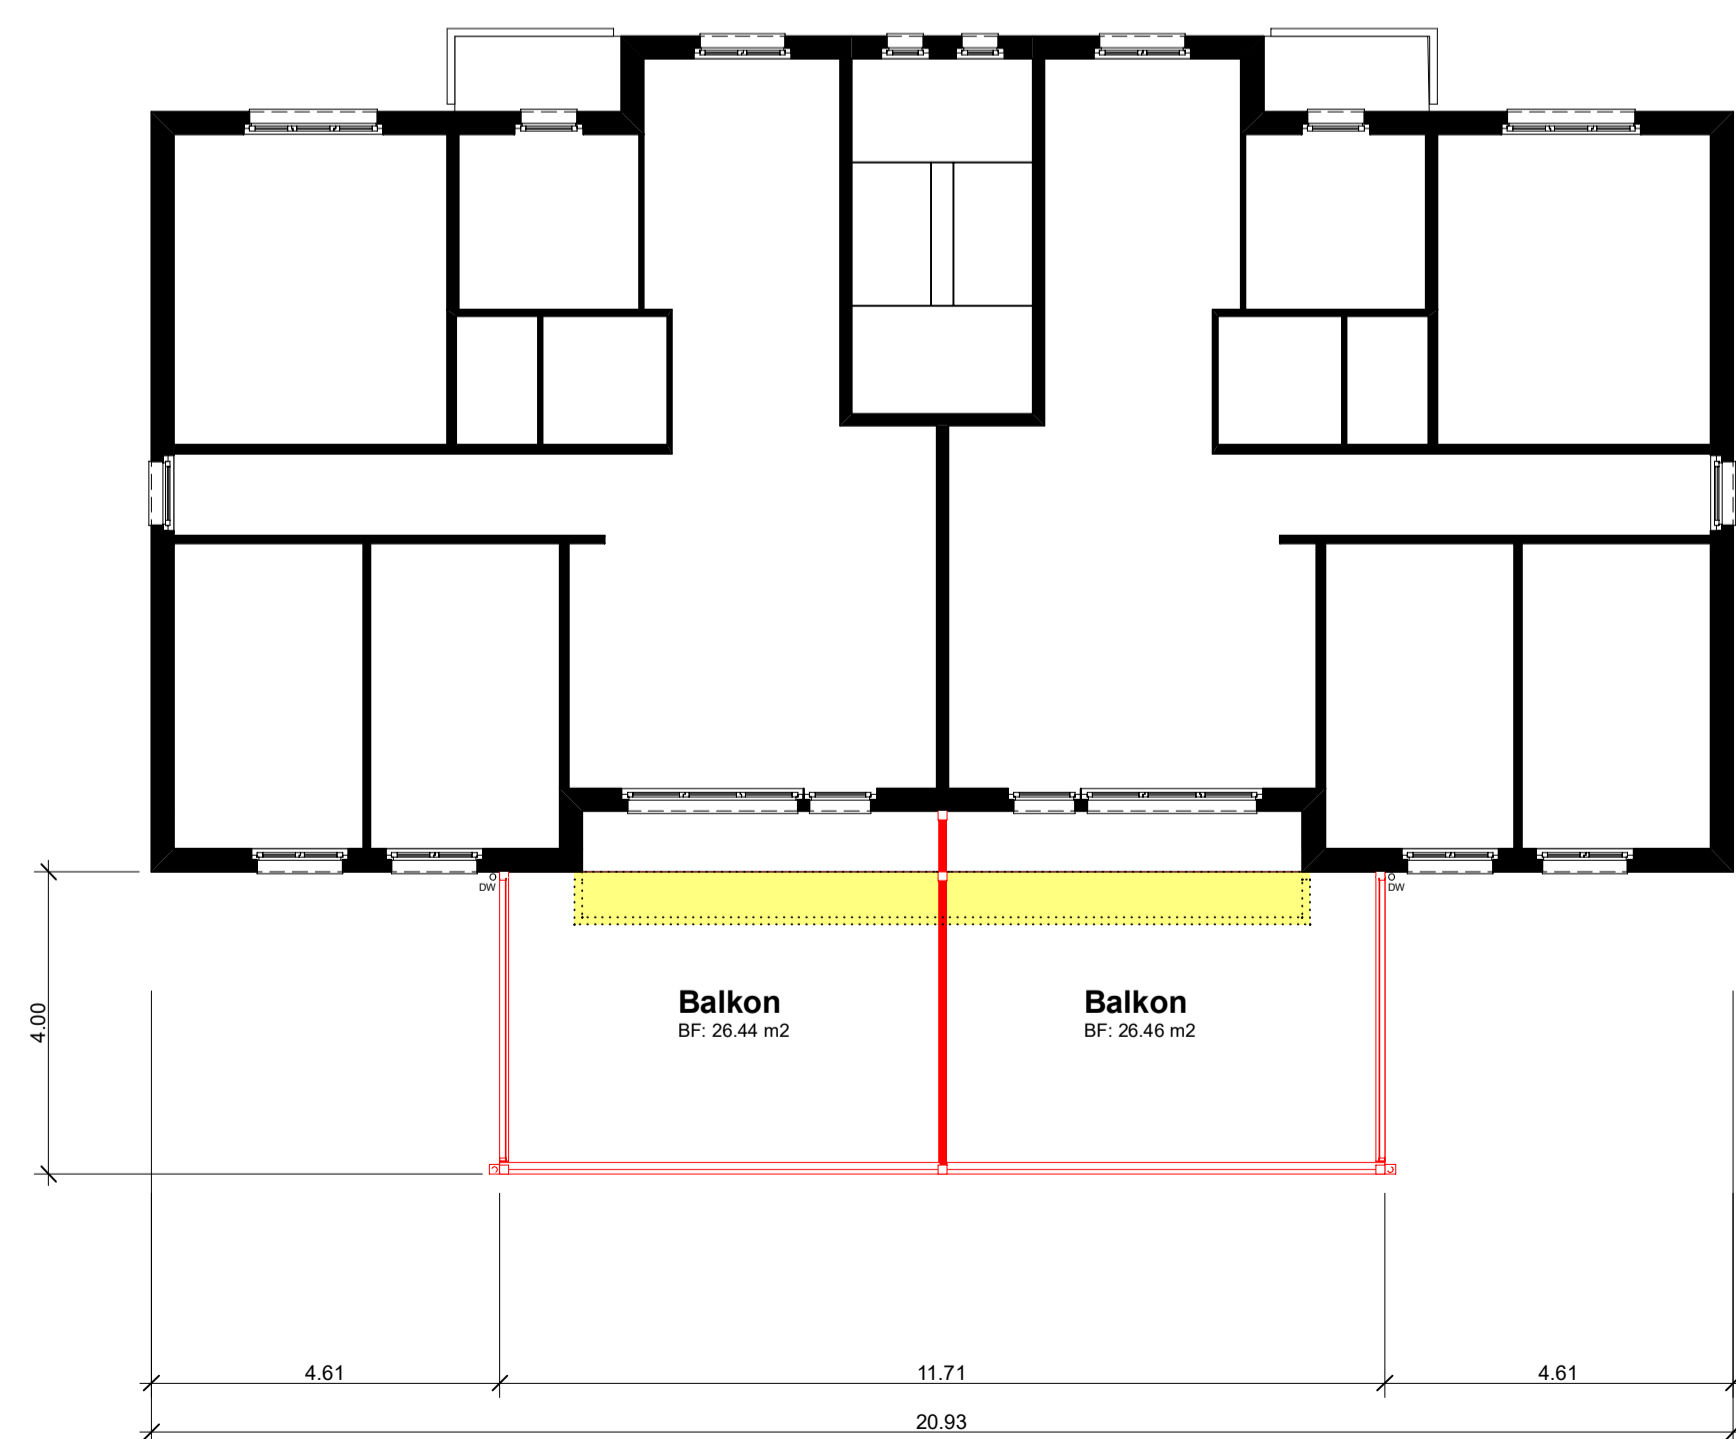

Grundriss 1.+ 2. Obergeschoss

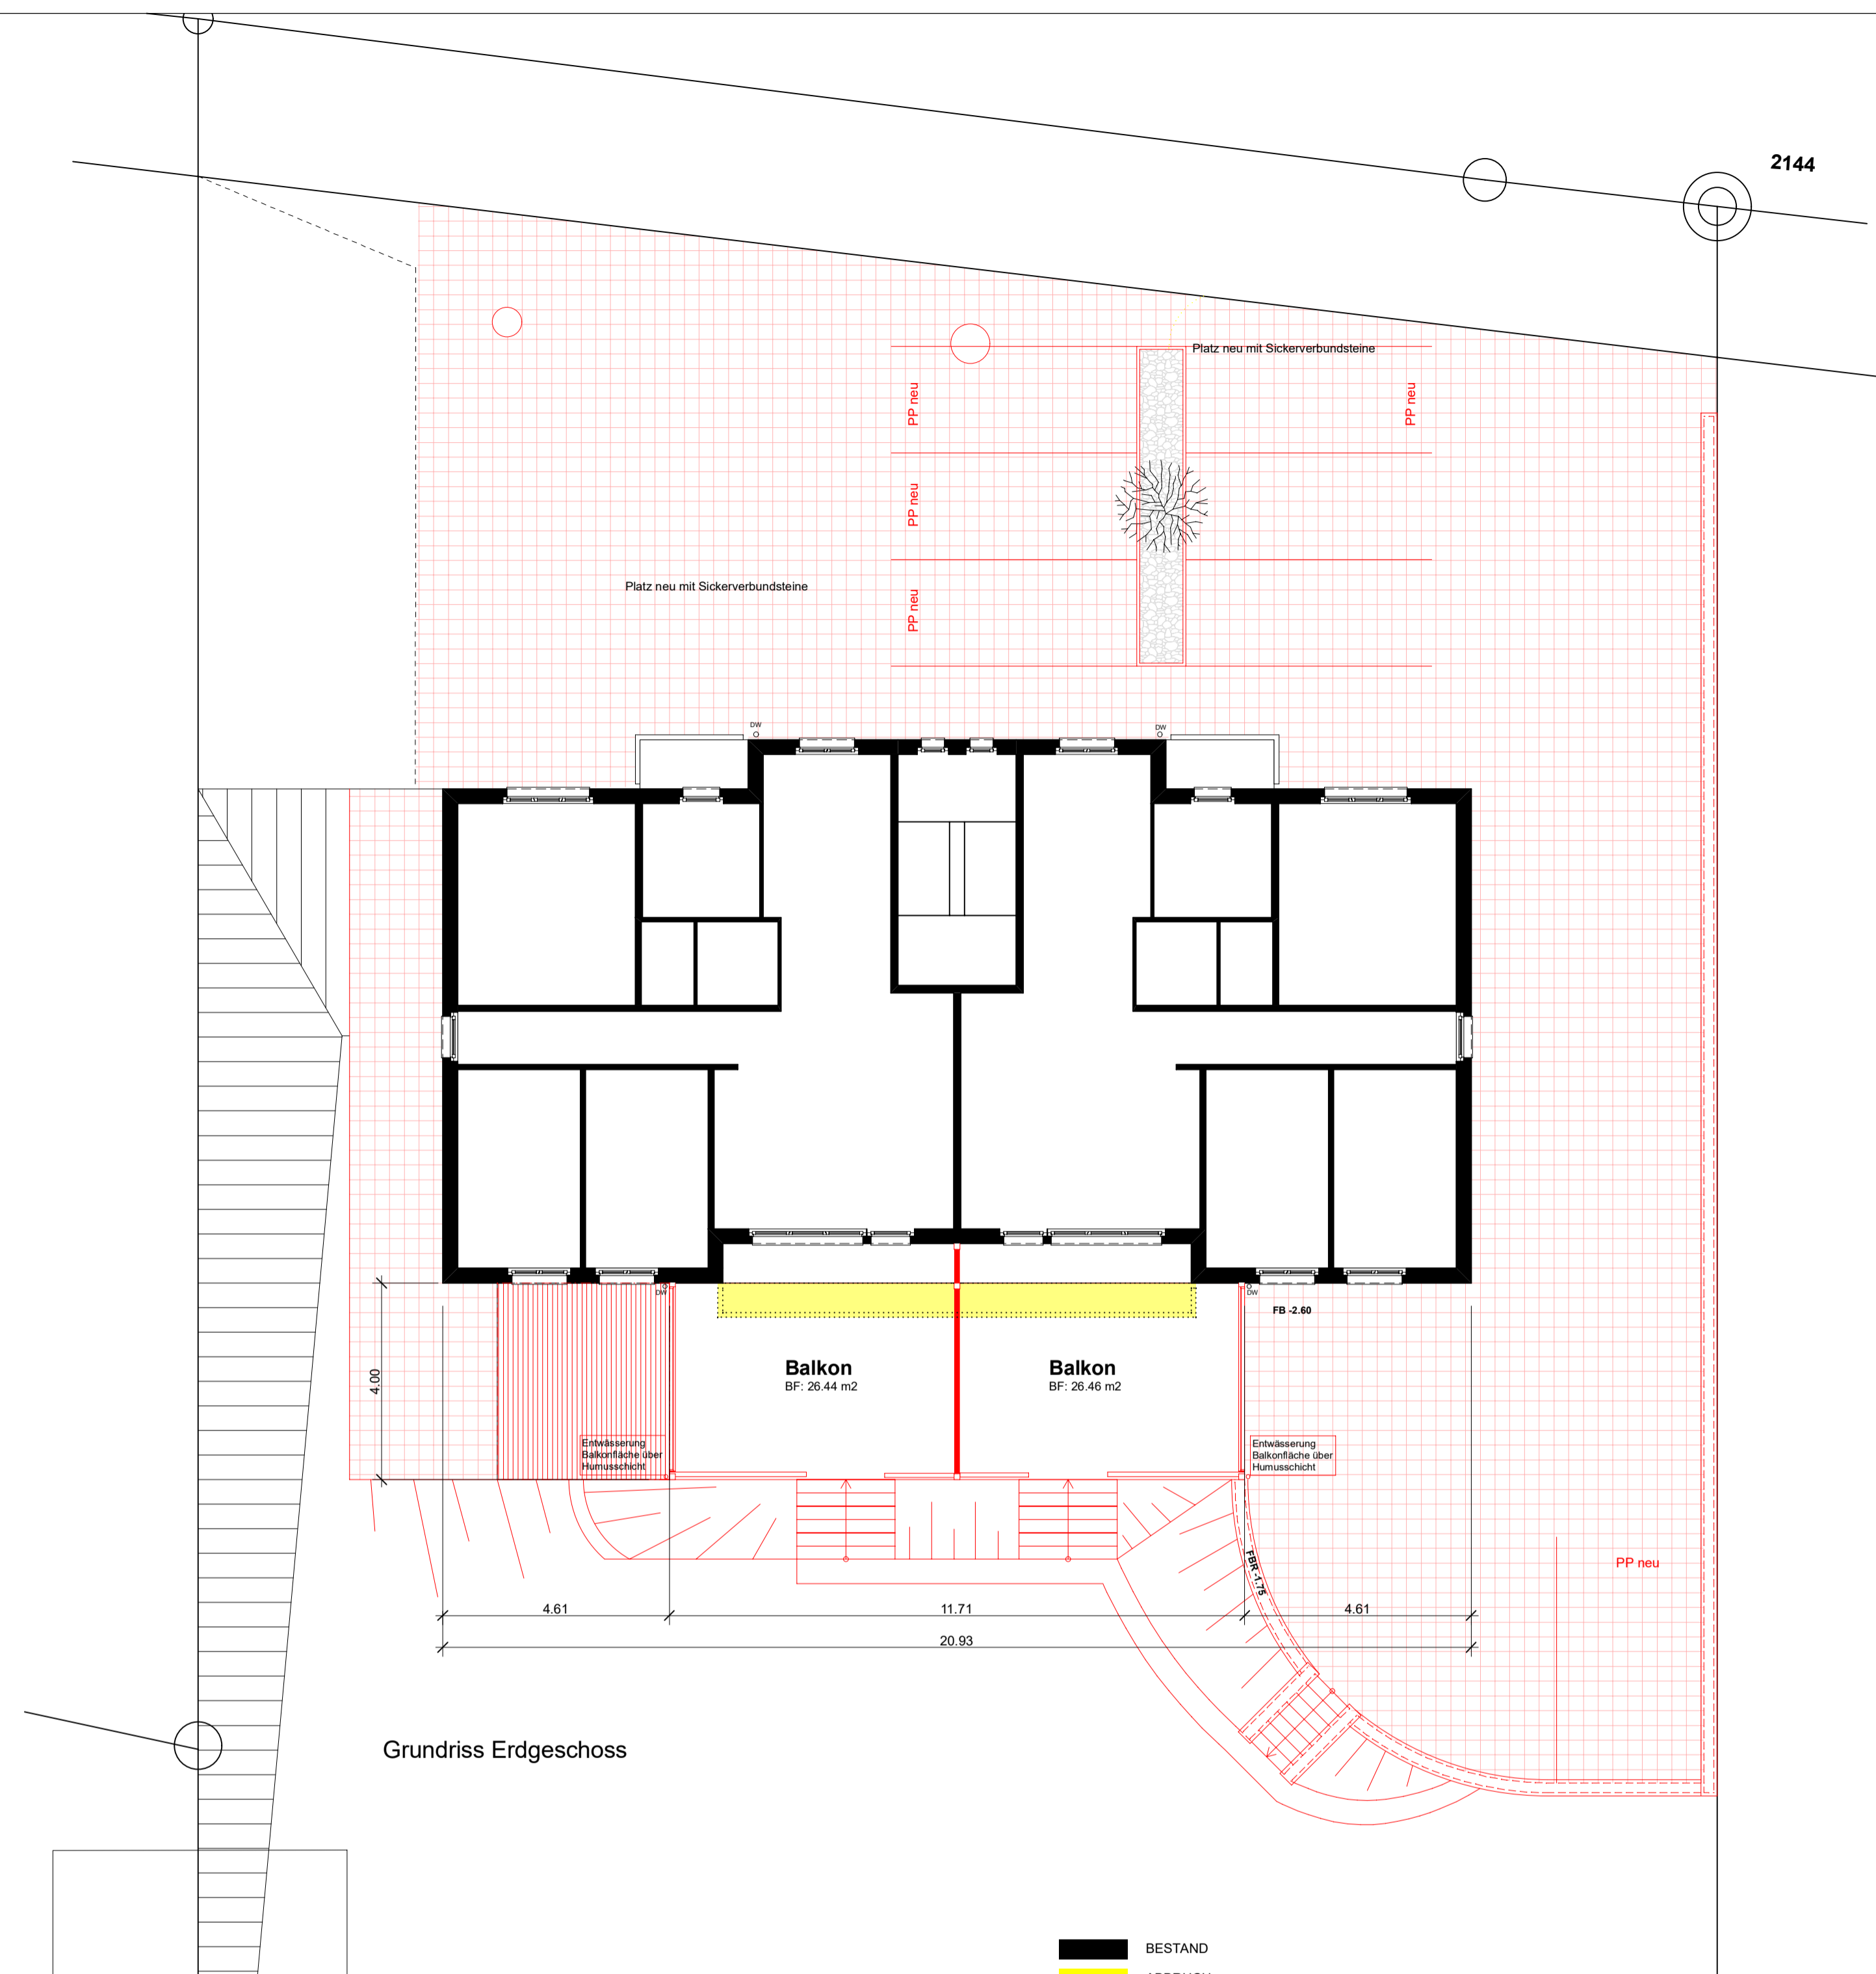

Grundriss Erdgeschoss

- BESTAND
- ABRUCH
- NEU

Bauherr / Grundeigentümer: _____ Architekt: _____

Koten (Meereshöhe):
± 0.00 = fertig Boden EG bestehend


BAUVORHABEN:
Anbau neue Balkone
MFH Müller, Mühlestrasse 4a, Parz. 1303, 6022 Grosswangen

AUFTRAGGEBER:
Müller Pius
Feldstrasse 9a, 6022 Grosswangen

PLANVERFASSER:
Lampart Architekt AG
Lampart Architektur AG
Unter-Allmend 10, 6018 Buttisholz
Tel: 041 929 00 60 Fax: 041 929 60 01
info@lampart-architektur.ch
www.lampart-architektur.ch


PLANUNGSPHASE:
Bauingabe revidiert

PLANNUMMER: 02 PLANTITEL: Grundrisse

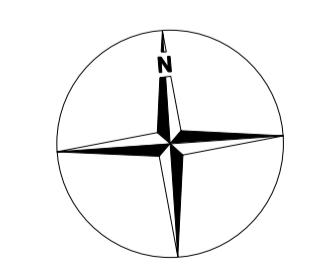


PROJEKTNUMMER:
0219
GEZEICHNET:
kr/am
DATUM:
13.02.2019
REVIDIERT:
16.12.2020
MASSTAB:
1:100
PLANGRÖSSE:
84/60


Y:\Kette\Archi\Planbau\Projekte\2019\0219 Müller Grosswangen\05_Nachbaugebäude\05_Nachbaugebäude Umgebung Müller Pius.dwg

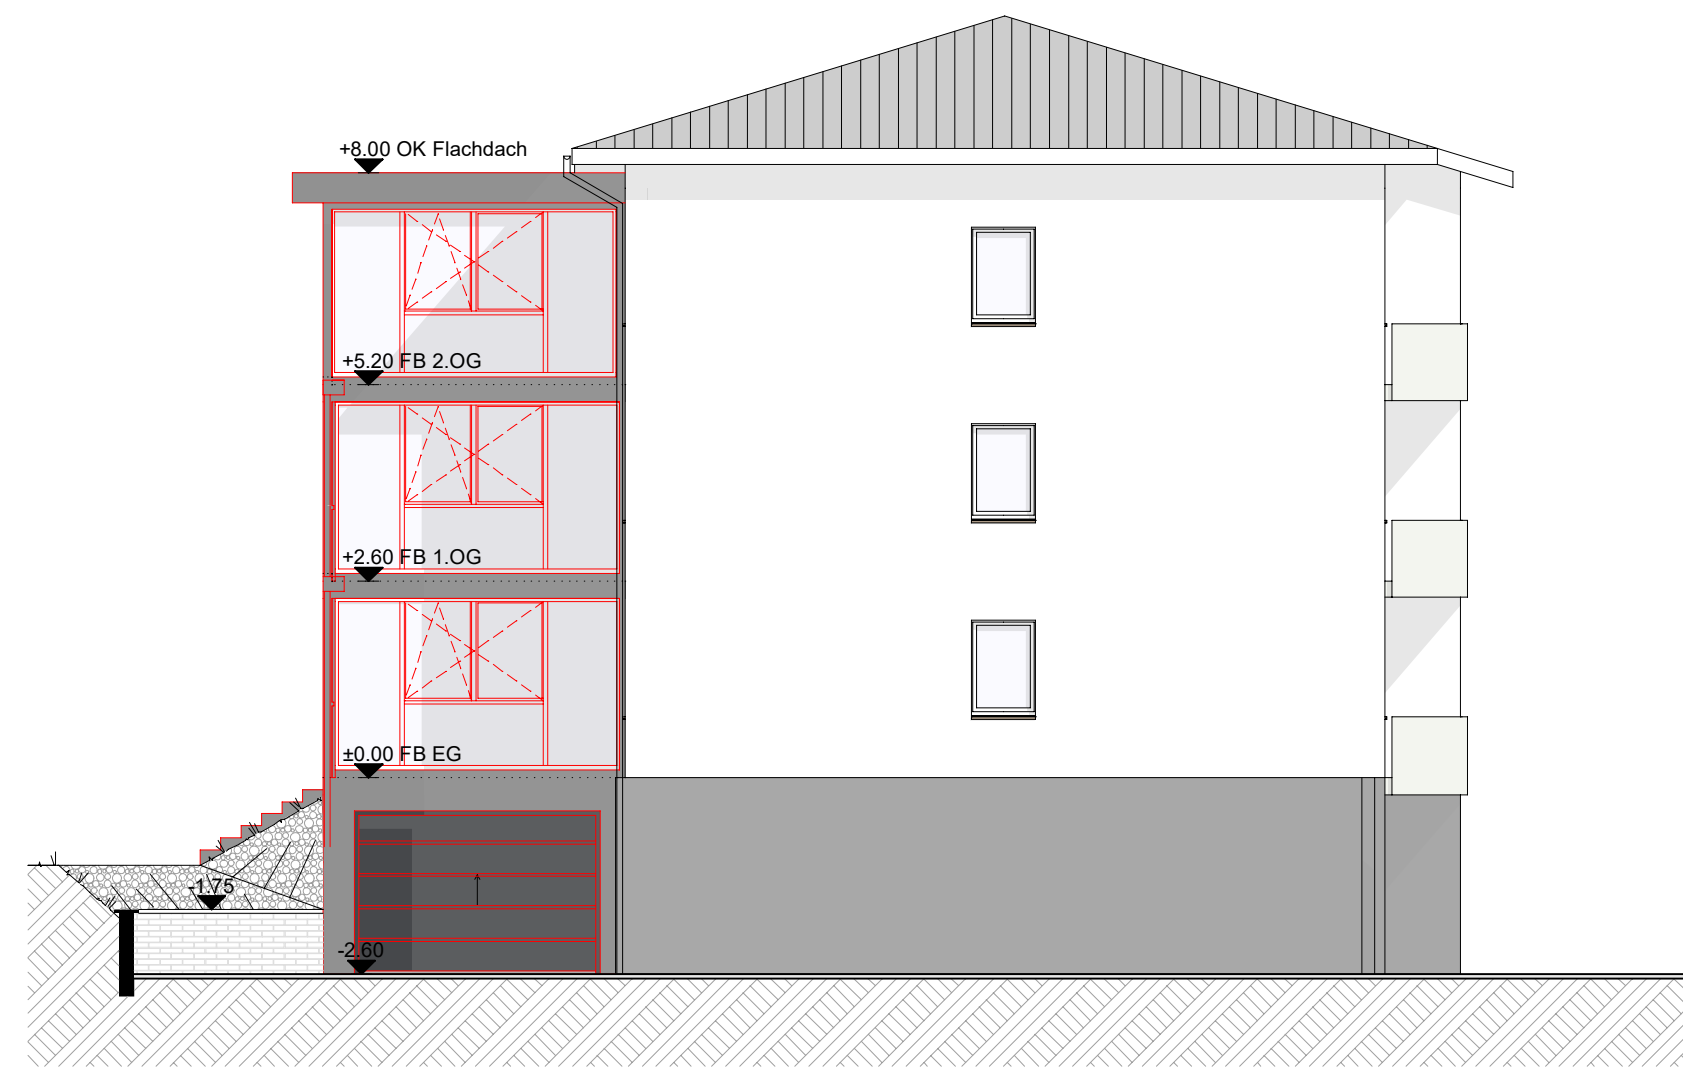


Ostfassade

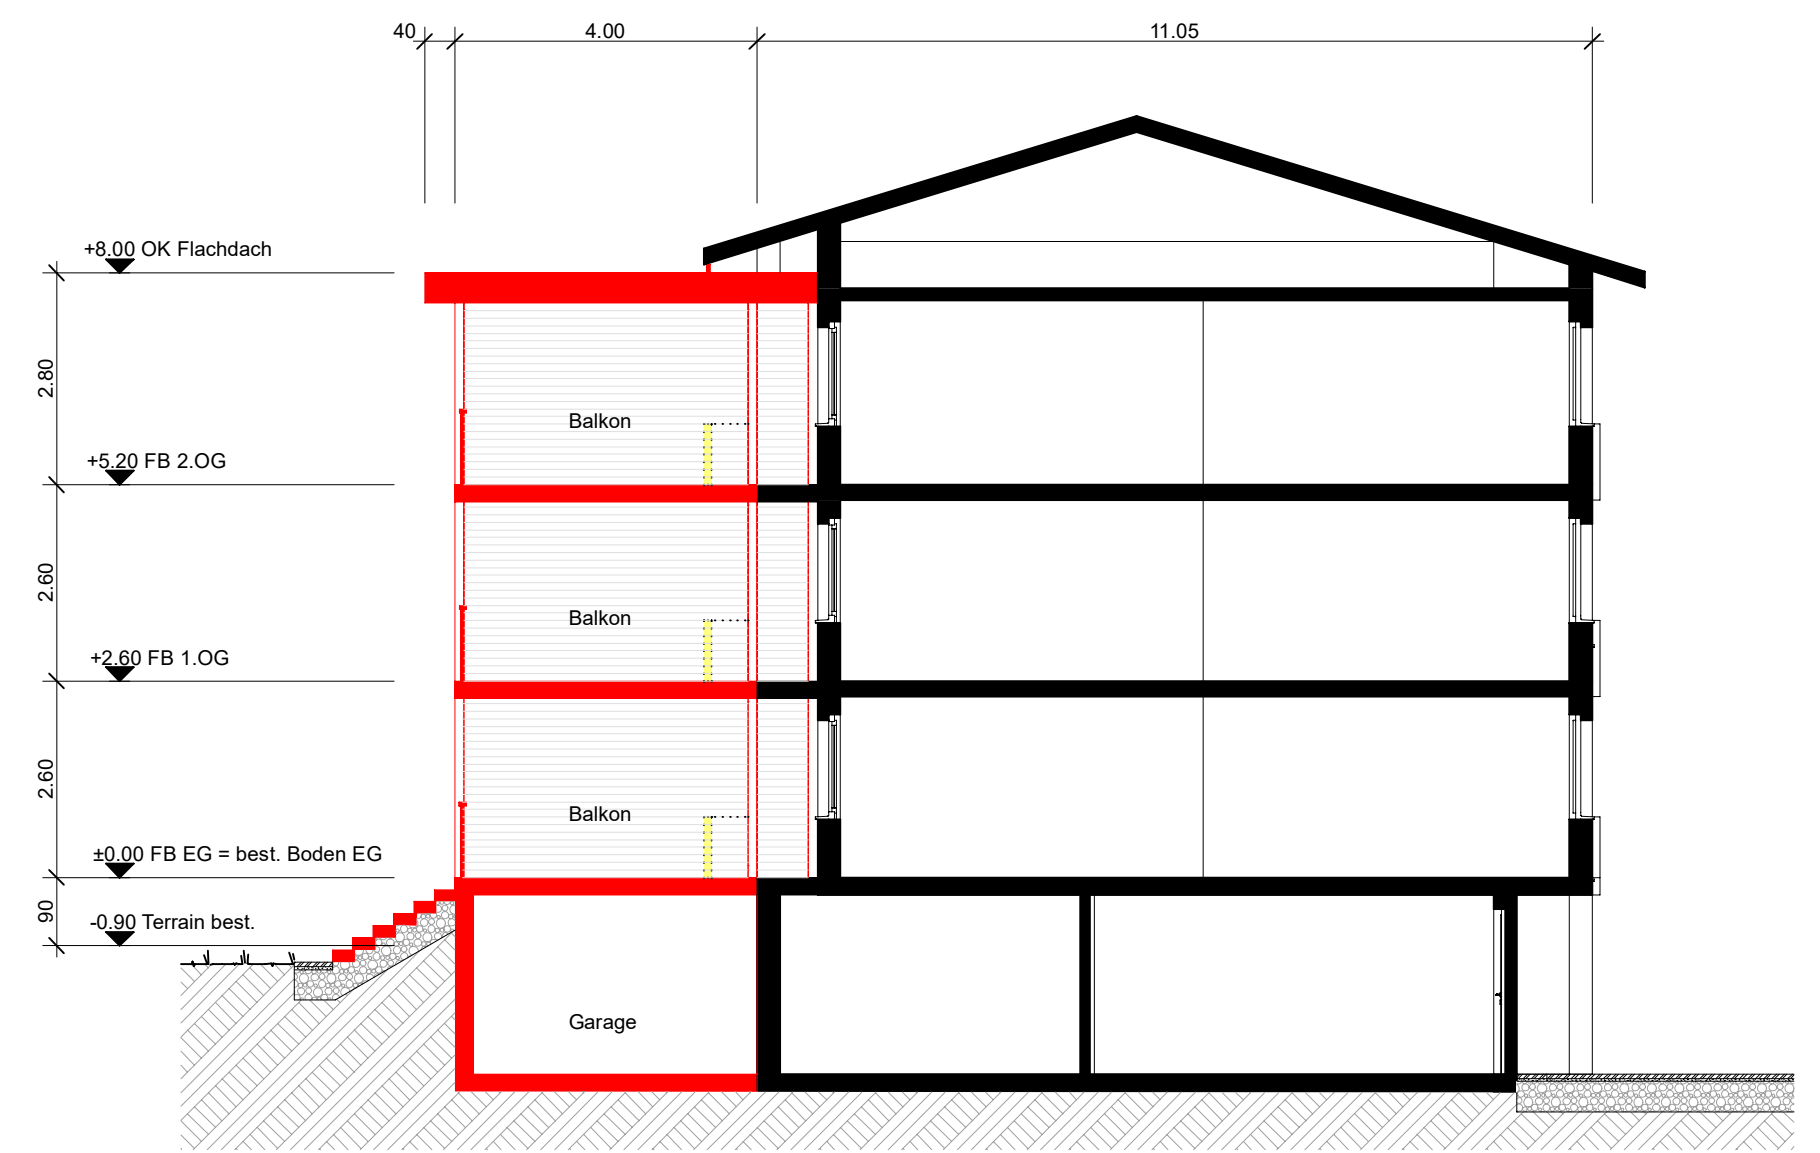

Schnitt

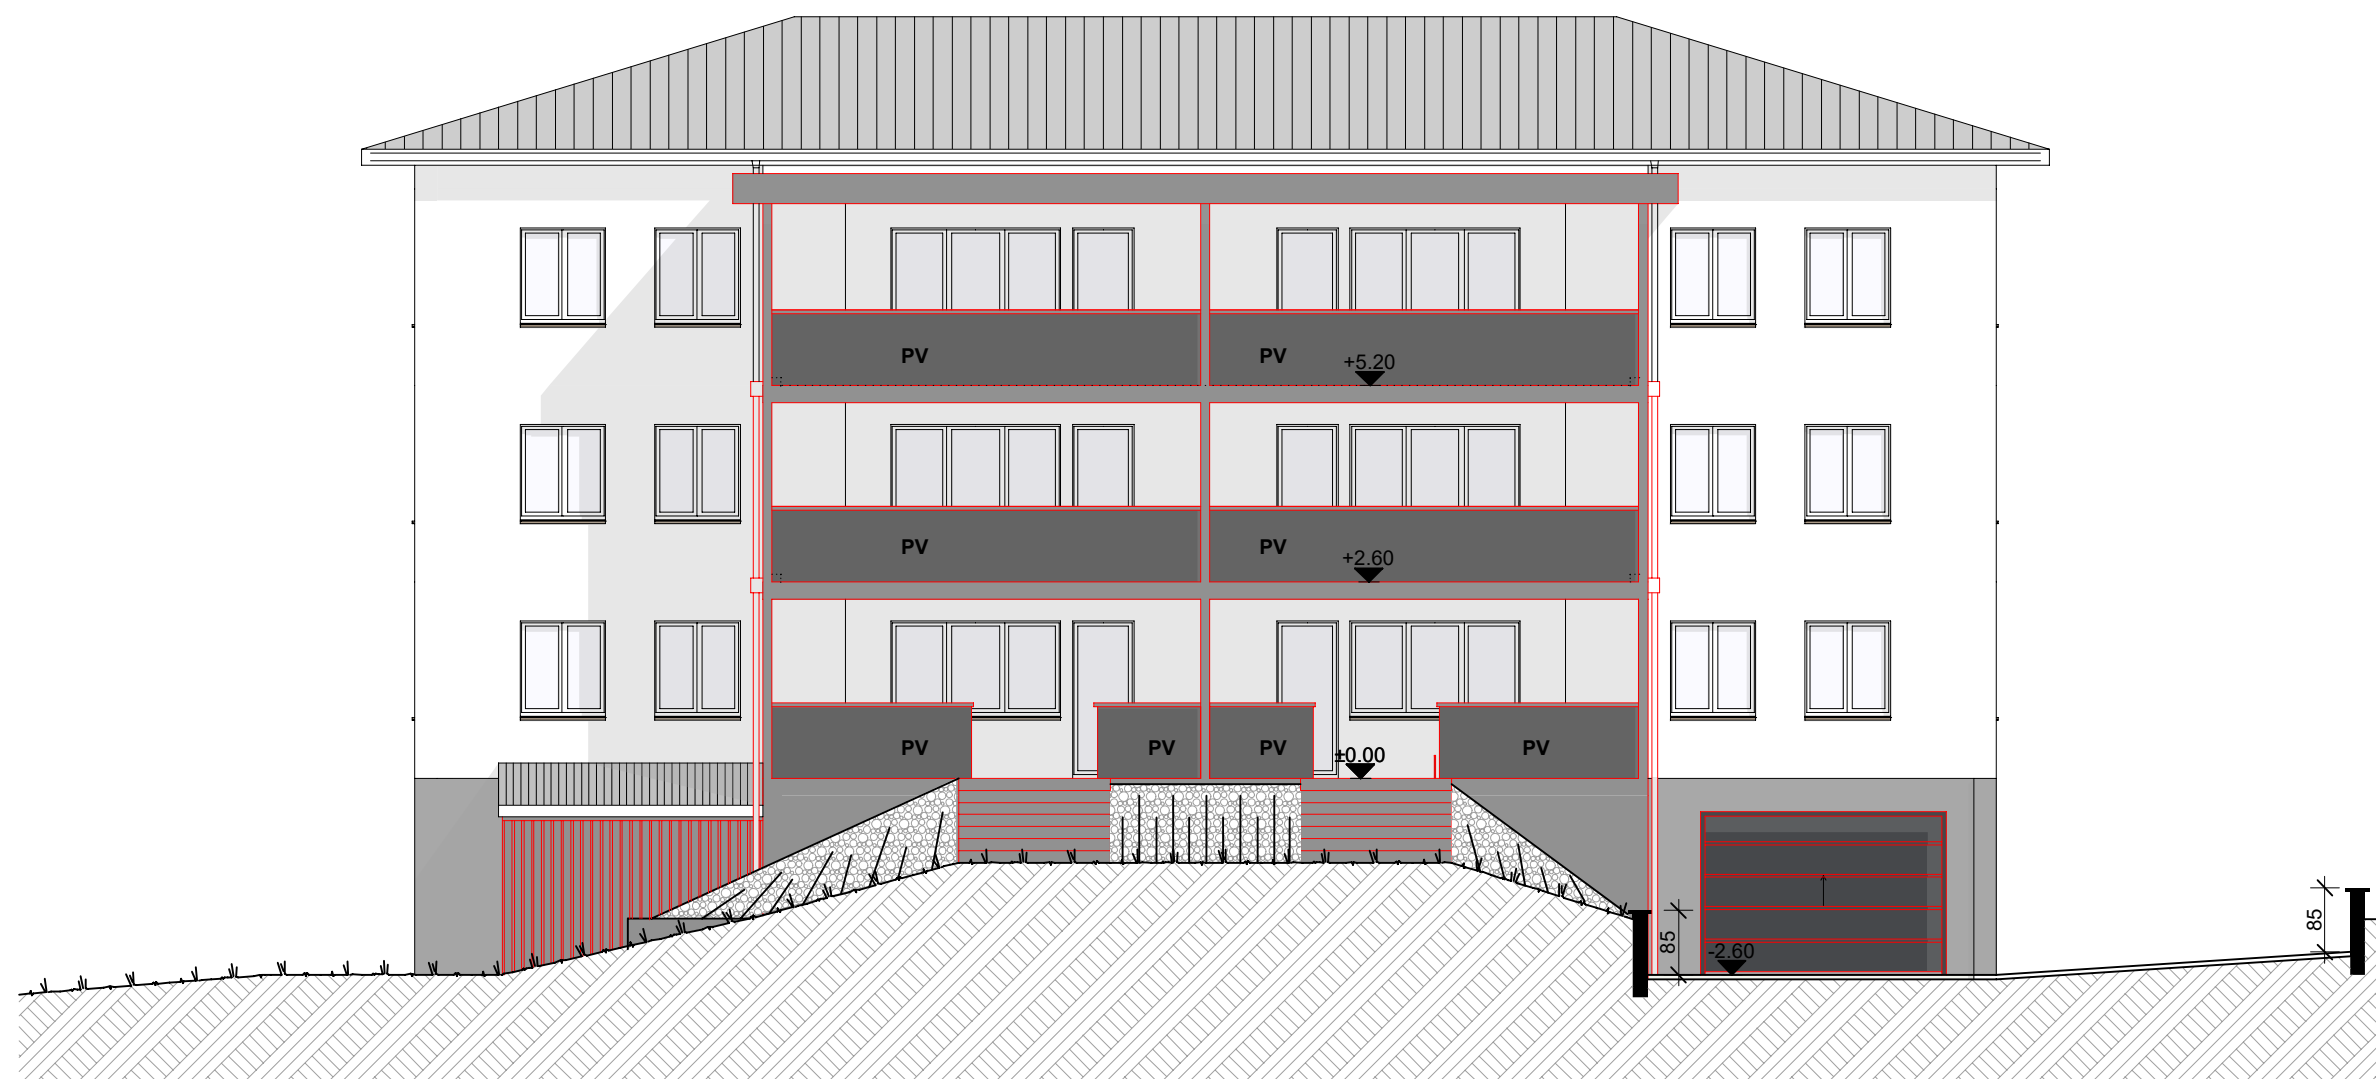

Südfassade

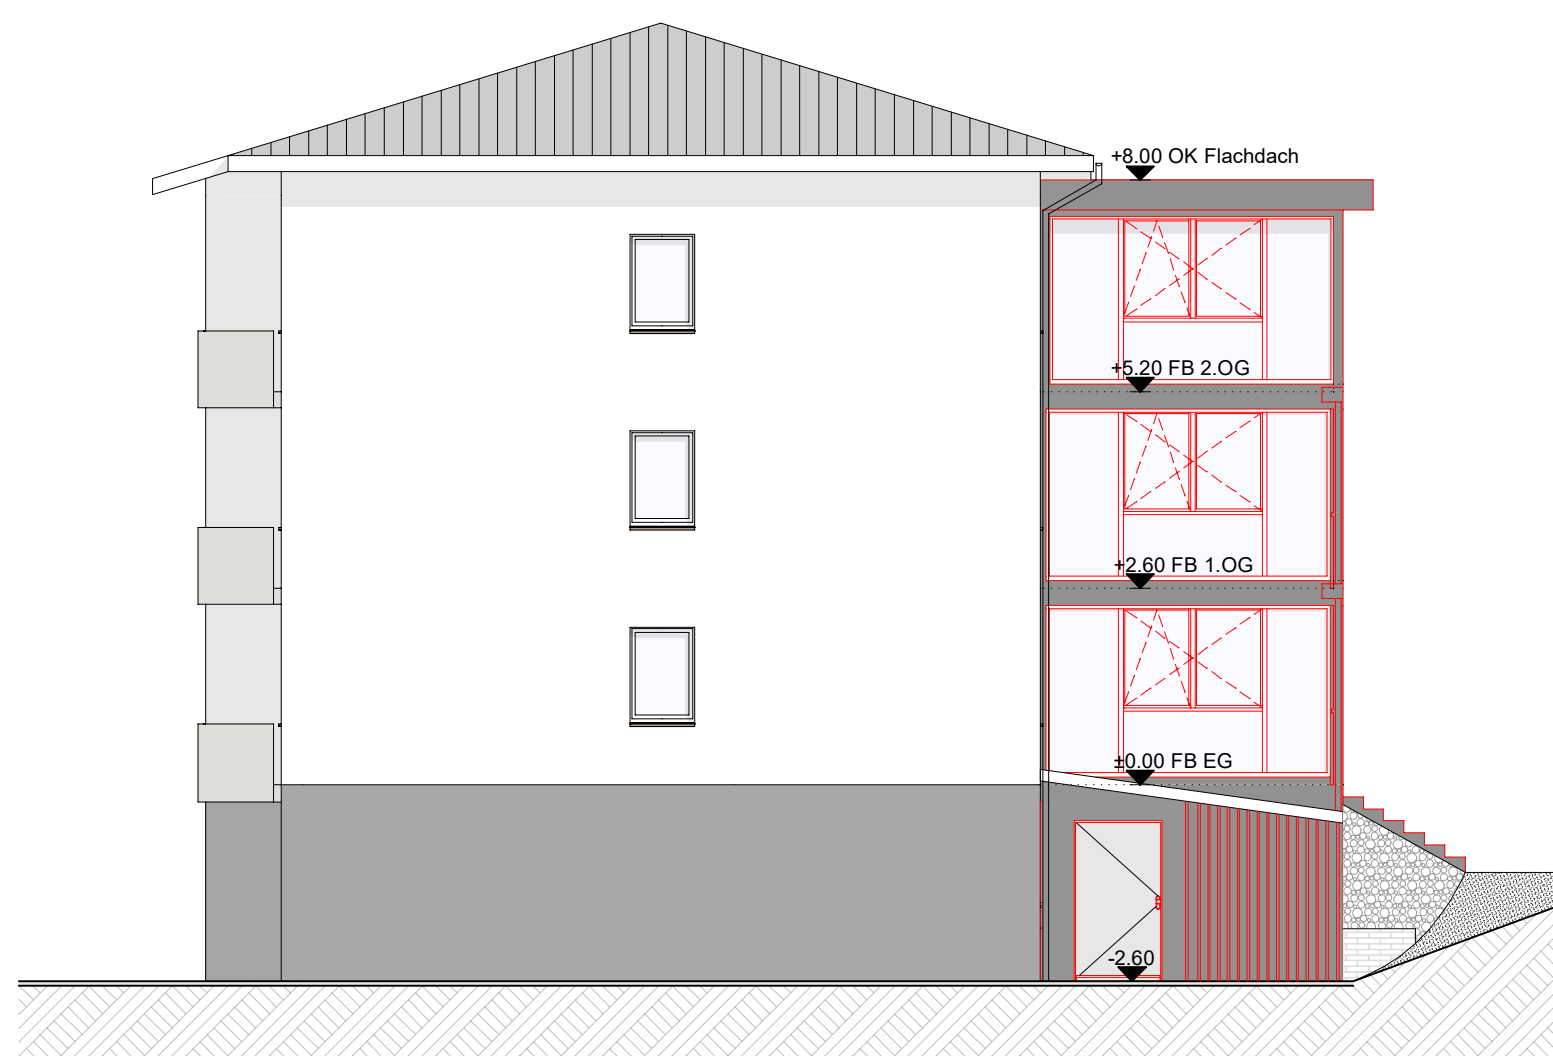


Westfassade

Bauherr / Grundeigentümer: _____ Architekt: _____

Koten (Meereshöhe):
± 0.00 = fertig Boden EG bestehend

BAUVORHABEN:
Anbau neue Balkone
MFH Müller, Mühlestrasse 4a, Parz. 1303, 6022 Grosswangen

AUFTRAGGEBER:
Müller Pius
Feldstrasse 9a, 6022 Grosswangen

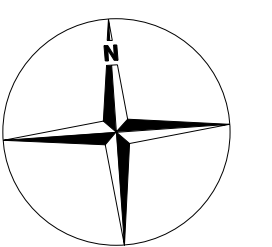

PLANVERFASSER:
Lampart Architektur AG
Lampart Architektur AG
Unter-Allmend 10, 6018 Buttisholz
Tel: 041 929 00 60 Fax: 041 929 60 01
info@lampart-architektur.ch
www.lampart-architektur.ch

PROJEKTNUMMER:
0219

GEZEICHNET:
kr/am

DATUM:
13.02.2019

REVIDIERT:
16.12.2020

PLANNUMMER: 03 PLANTITEL: Schnitt, Fassaden

PLANGROSSE:
1:100

63/60