

Gemeinde Grosswangen

Zonenplan

Einzonung Arbeitszone Schutzmatte

Parzelle Nr. 553, 1:2000

Stand 27. August 2025

Öffentliche Auflage vom 01.09.2025 bis 30.09.2025

Von den Stimmberechtigten beschlossen am

Der Gemeindepräsident

Der Gemeindeschreiber

Pascal Limacher

René Untermährer


Vom Regierungsrat mit Entscheid Nr. am genehmigt.

Datum

Unterschrift

708.62-01 | 29.08.2025 | amo

Q:grwa_tzp_kistler.qgs

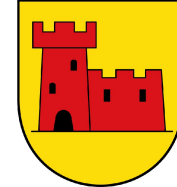

Verbindlicher Planinhalt (Gegenstand Genehmigung)

- Bauzonen**
- Arbeitszone A (BZR aktuell) resp. Arbeitszone 1 (BZR neu), ES III
Hinweis: siehe Planungsbericht Kapitel 9
 - Verkehrszone (Vz), ES III

Orientierender Planinhalt

- Bauzonen**
- 2-geschossige Wohnzone W2A, ES II
 - 3-geschossige Arbeits- und Wohnzone AW3, ES III
 - Arbeitszone A, ES III

Nichtbauzonen

- Landwirtschaftszone Lw, ES III
- Reservezone R, ES III
- Übriges Gebiet A ÜGA, ES III


Überlagernde Zonen

- Grünzone Gewässerraum GG
- Dorfbild- und Weilerperimeter (DWP)


Weitere Inhalte

- Hecke, Uferbestockung, Feldgehölz
- Gestaltungsplan vorhanden
- Gewässerschutzzone S1 - S3
- Fließgewässer / stehendes Gewässer offen

Rechtsgültiger Zonenplan RRE Nr. 278 vom 13. März 2018

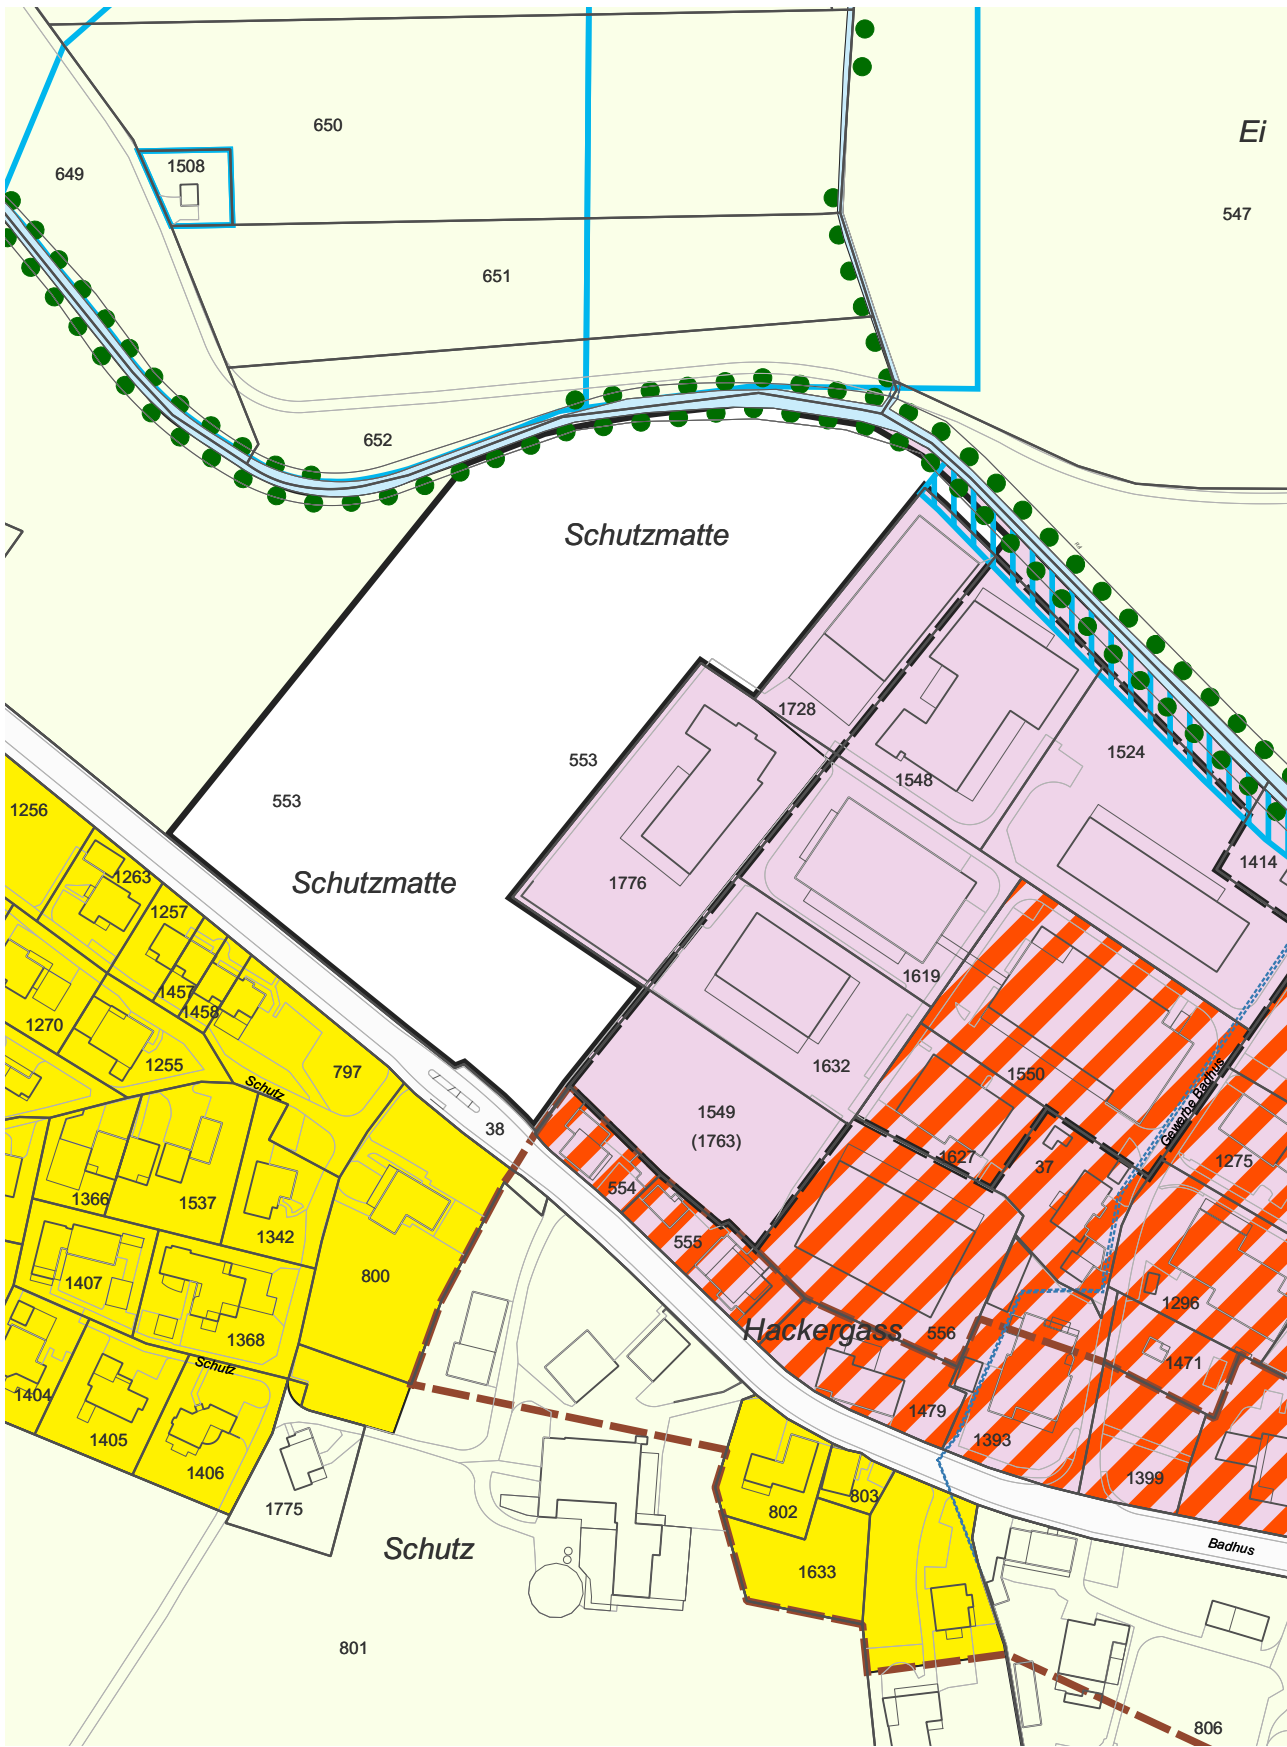

Änderung Zonenplan (Gegenstand Genehmigung)

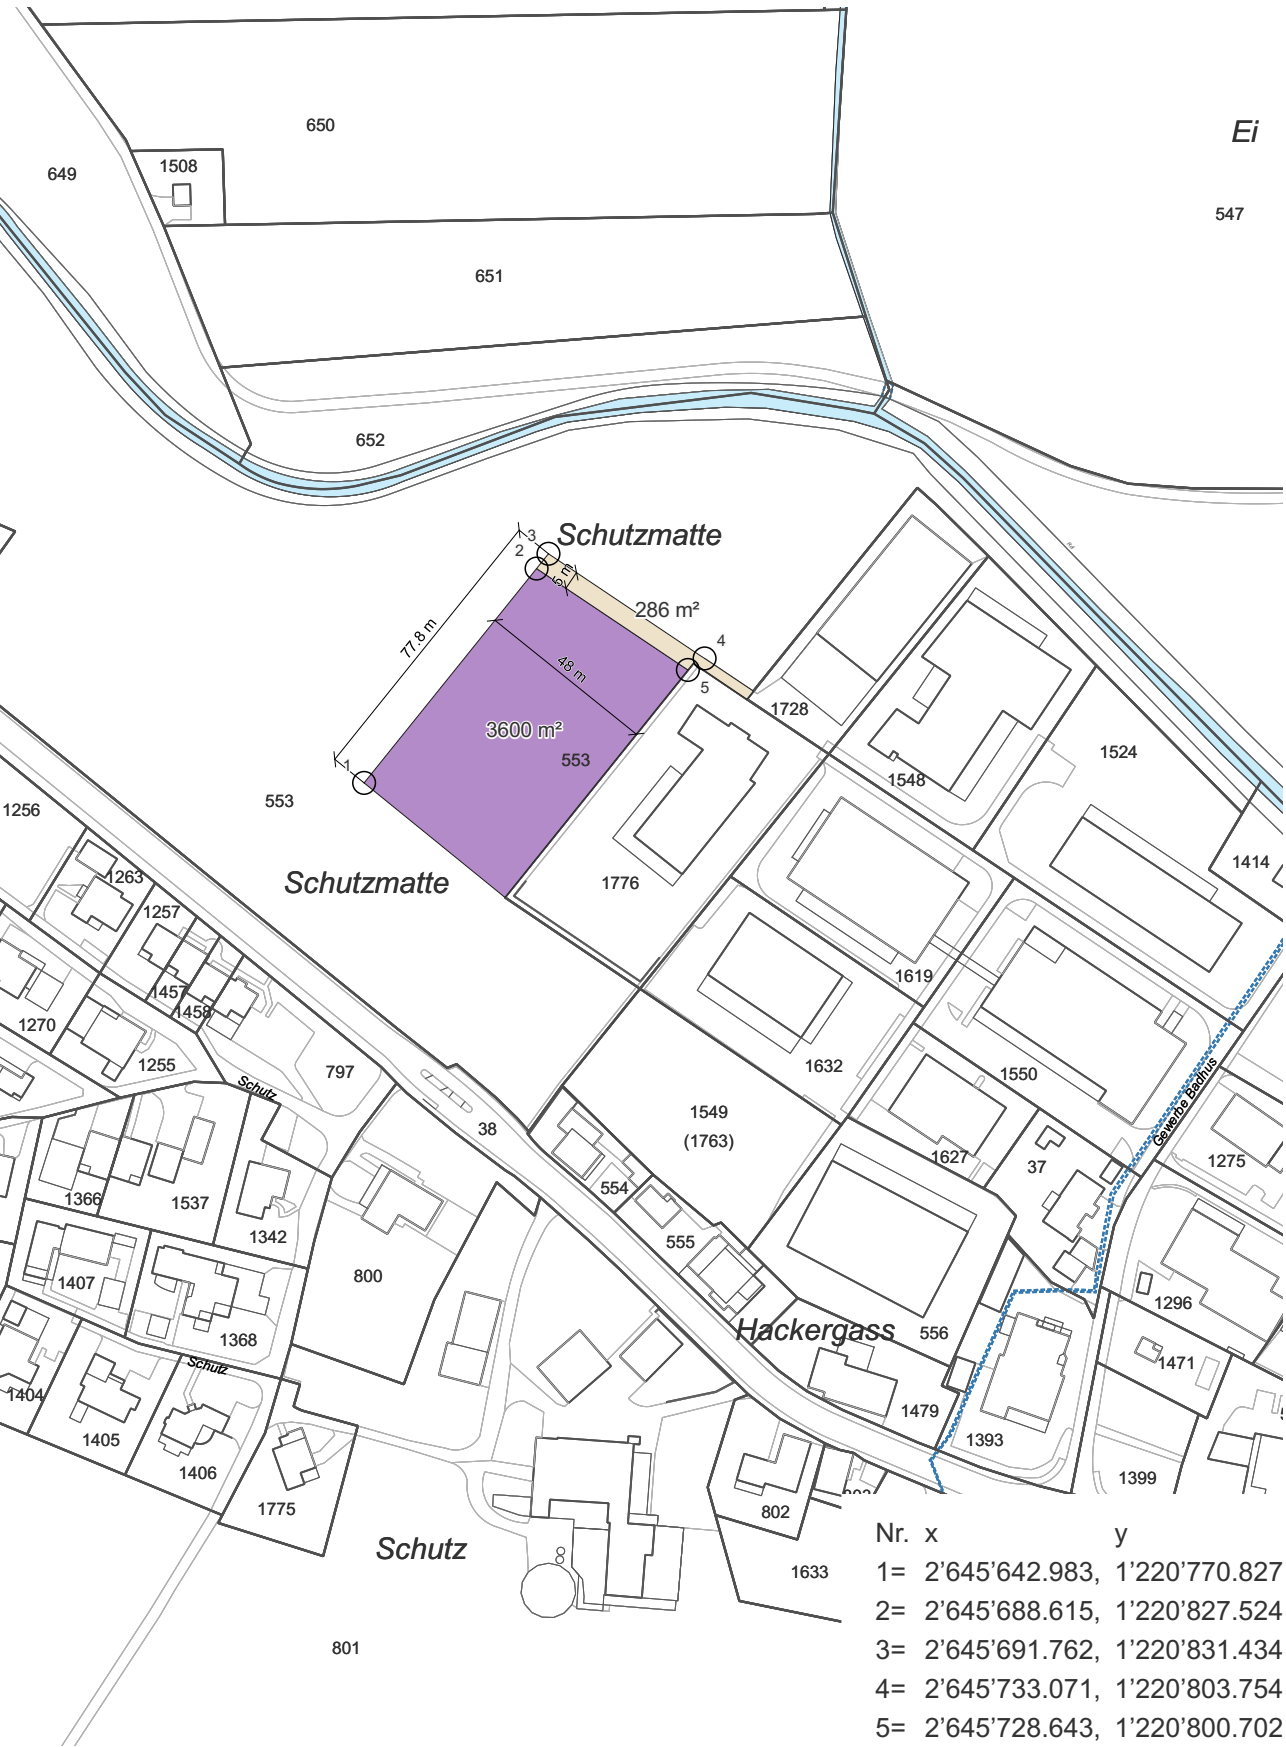

Zonenplan nach Änderung (orientierend)

