

Gemeinde Grosswangen

Zonenplan

1:2500

Vom Gemeinderat am 13. November 2025 zur 2. öffentlichen Auflage verabschiedet

2. öffentliche Auflage vom 24. November 2025 bis 23. Dezember 2025


Zur 2. öffentlichen Auflage gelangt:

Überlagernde Zonen		Artikel BZR
	Gestaltungsplanpflicht (GPP)	47
Überlagernde Objekte		
	Aussichtspunkt (AP)	45

Orientierender Planinhalt

	Wald
	Gewässer

Gestaltungsplanpflichtgebiet "Dorfkern" (G1a, G1b und G1c)

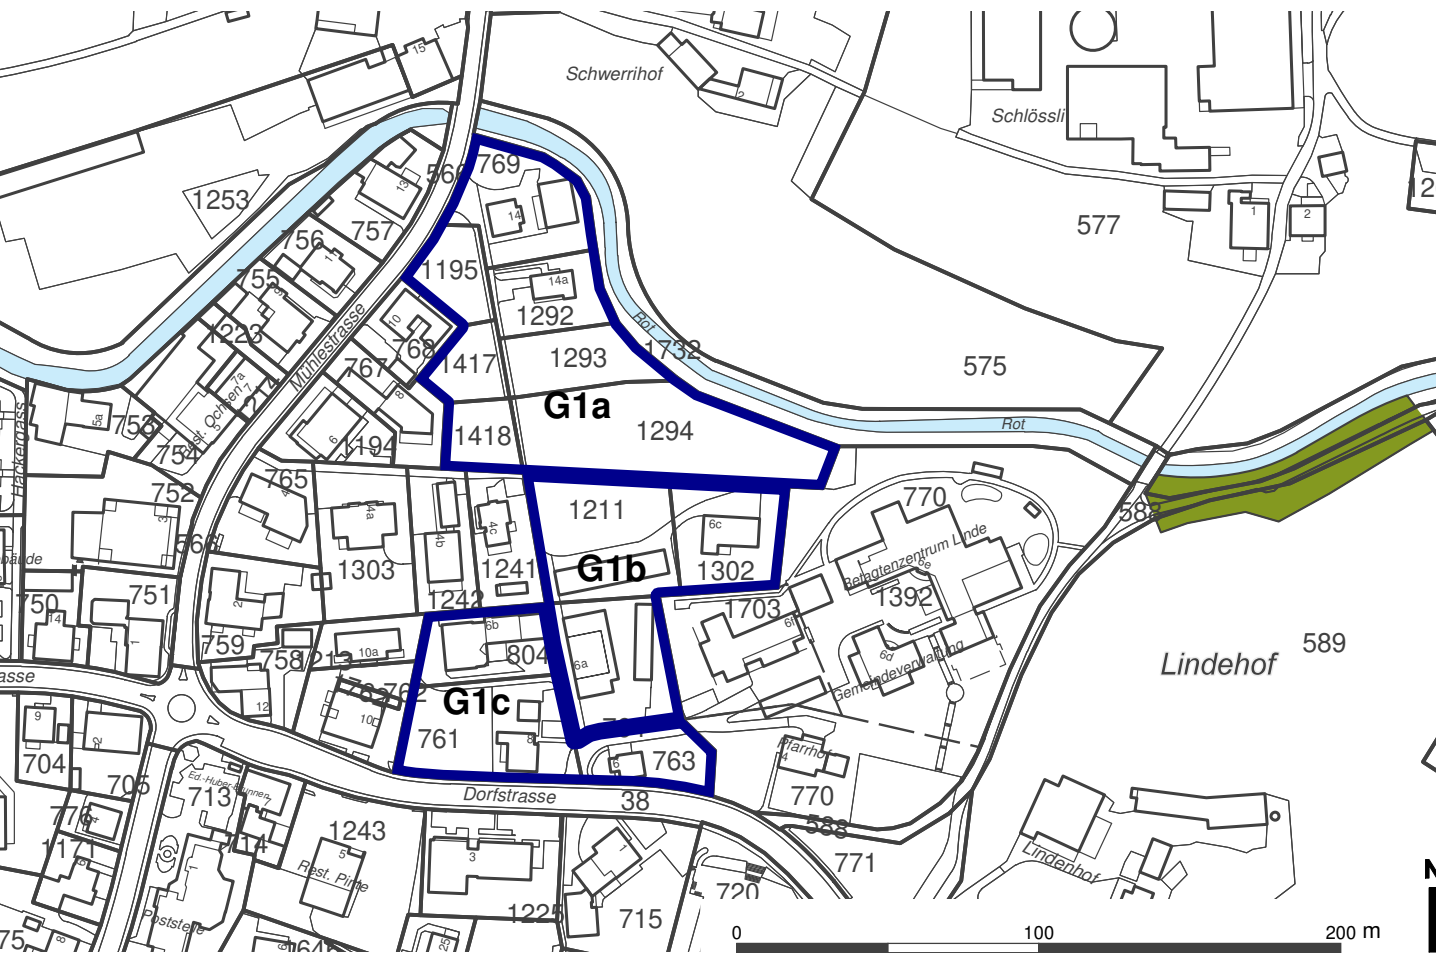

Aussichtspunkt "Bruff"

