


Gemeinde Grosswangen

Aufhebung Baulinie «Gewässerraum»
im Gebiet Ächerligmatte, 1:2000

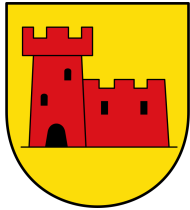

Vom Gemeinderat am 15. Mai 2025 zur öffentlichen Auflage verabschiedet.

Öffentliche Auflage vom 26. Mai 2025 bis 24. Juni 2025

Vom Gemeinderat beschlossen am

Der Gemeindepräsident

Der Gemeindeschreiber


Vom Regierungsrat mit Entscheid Nr. am

Datum

Unterschrift

708.61 | 05.05.2025 | vpi, amo

Q: grwa_gewaesserraum_03_2023_oea.gws

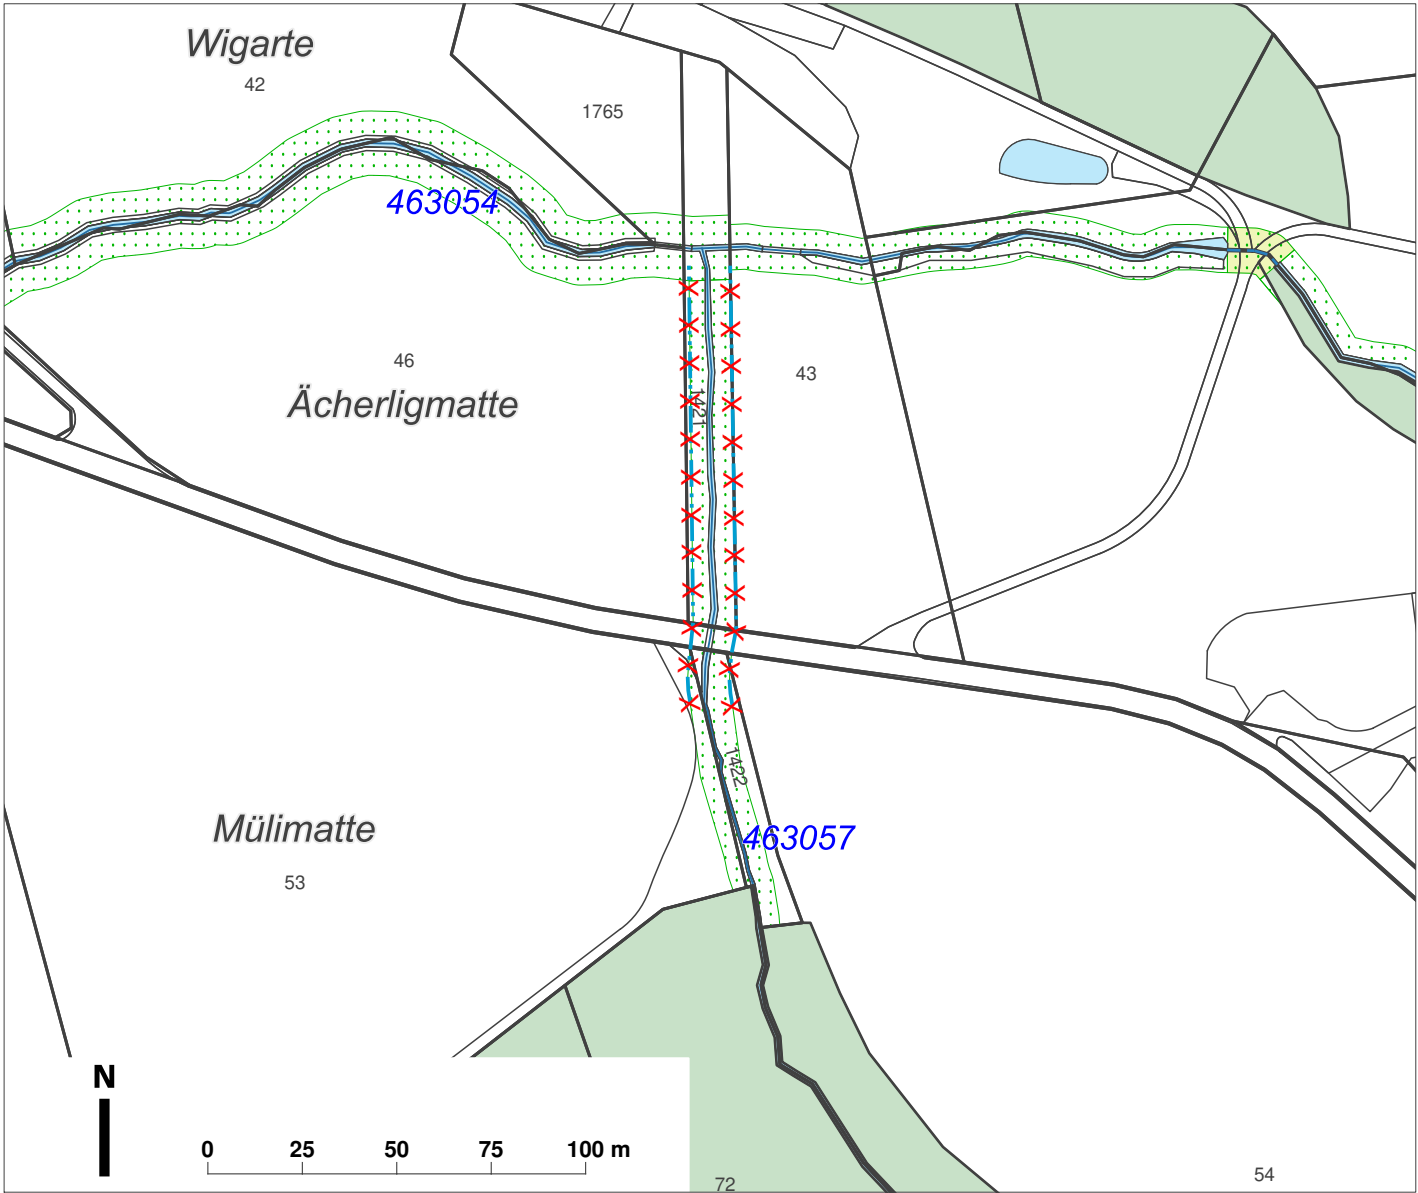

Verbindlicher Planinhalt

—X—X—X— Gewässerbaulinie gemäss Hochwasserschutzprojekt: Aufhebung Baulinie

Orientierender Planinhalt

- Freihaltezone Gewässerraum (Fr-G)
- Gewässerraum ohne Bewirtschaftungseinschränkung
- Gewässerachse Fliessgewässer offen
- Gewässerachse Fliessgewässer eingedolt

Weitere orientierende Planinhalte

224384 Gewässeridentifikator

Weitere Planinhalte

- Gewässer (gemäss AV-Daten)
- Wald (gemäss AV-Daten)