


Aufhebung Baulinie «Gewässerraum»
im Gebiet Schlegeli, 1:2000

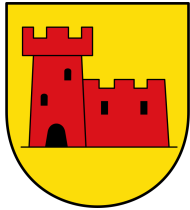

Vom Gemeinderat am 15. Mai 2025 zur öffentlichen Auflage verabschiedet.

Öffentliche Auflage vom 26. Mai 2025 bis 24. Juni 2025

Vom Gemeinderat beschlossen am


Der Gemeindepräsident

Der Gemeindeschreiber

Vom Regierungsrat mit Entscheid Nr. am

Datum

Unterschrift

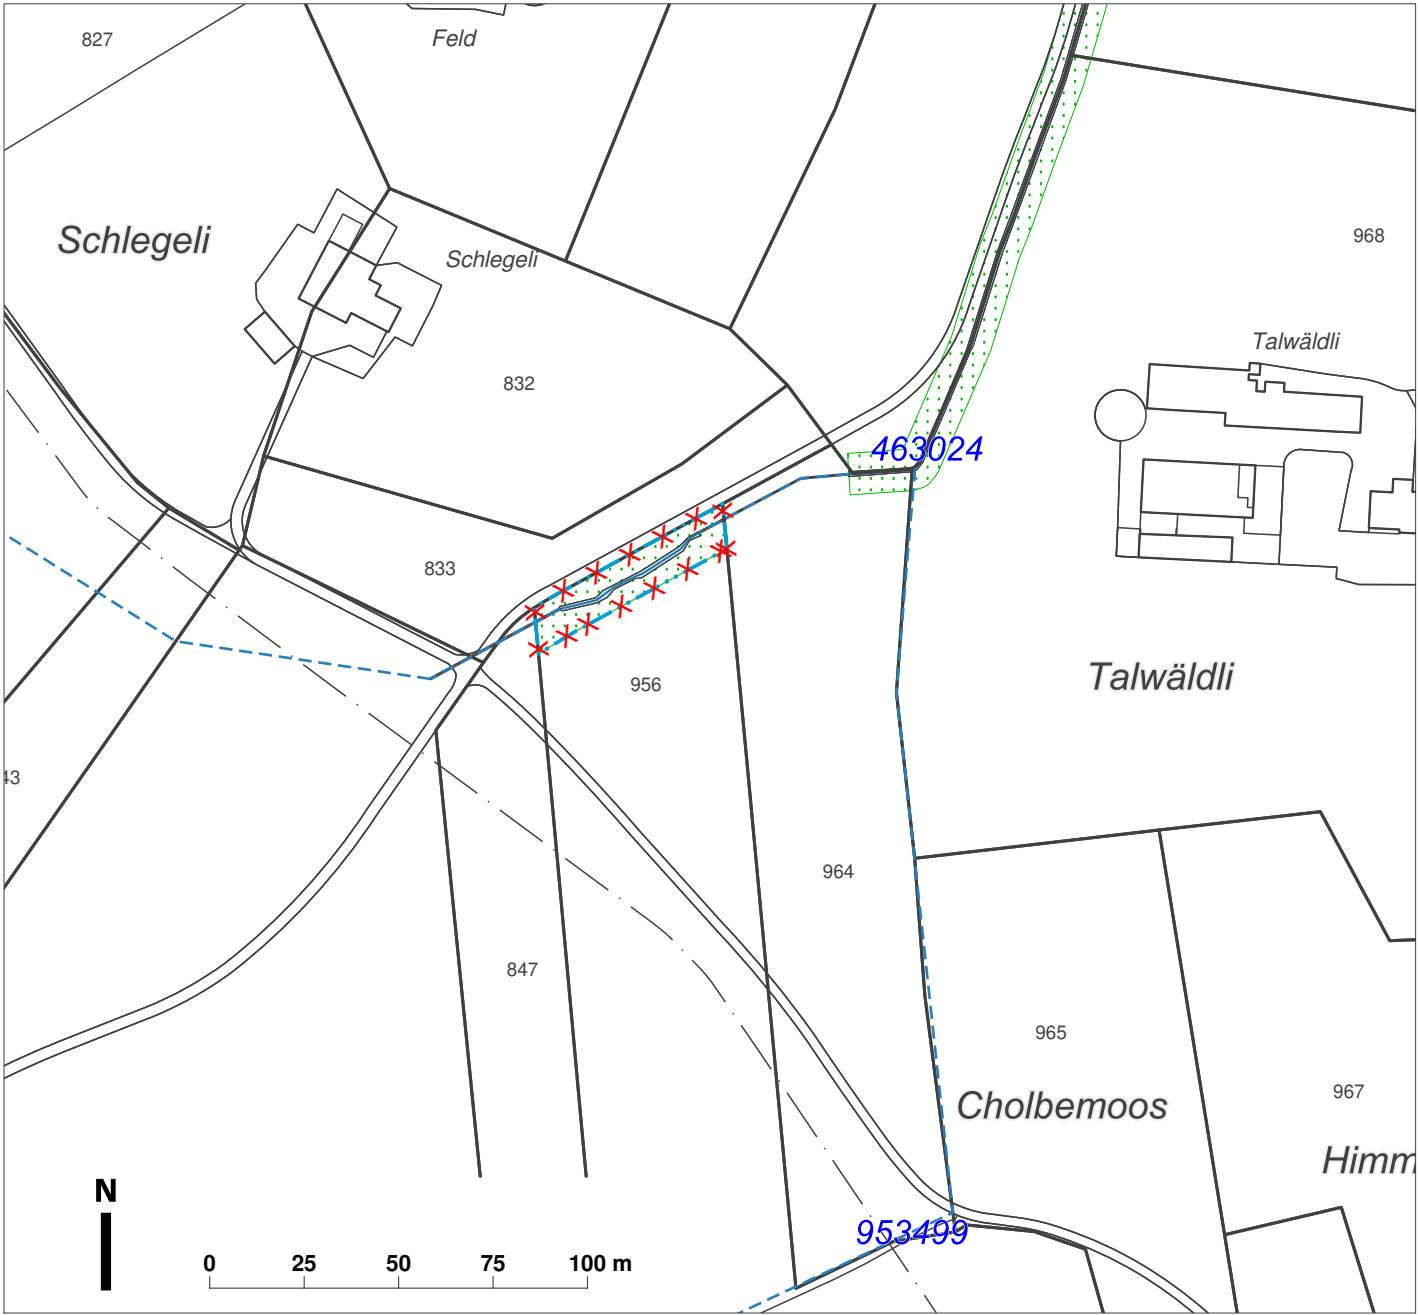

Verbindlicher Planinhalt

—X—X—X— Gewässerbaulinie gemäss Hochwasserschutzprojekt: Aufhebung Baulinie

Orientierender Planinhalt

Freihaltezone Gewässerraum (Fr-G)

Gewässerachse Fliessgewässer offen

Gewässerachse Fliessgewässer eingedolt

Weitere orientierende Planinhalte

224384 Gewässeridentifikator

Weitere Planinhalte

Gewässer (gemäss AV-Daten)