


Gemeinde Grosswangen

Aufhebung Baulinie «Gewässerraum» im Gebiet Schlegeli, 1:2000

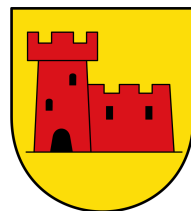

Öffentliche Auflage vom 26. Mai 2025 bis 24. Juni 2025

Vom Gemeinderat beschlossen am 12. März 2026


Der Gemeindepräsident

Der Gemeindeschreiber

Vom Regierungsrat mit Entscheid Nr. am

Datum

Unterschrift

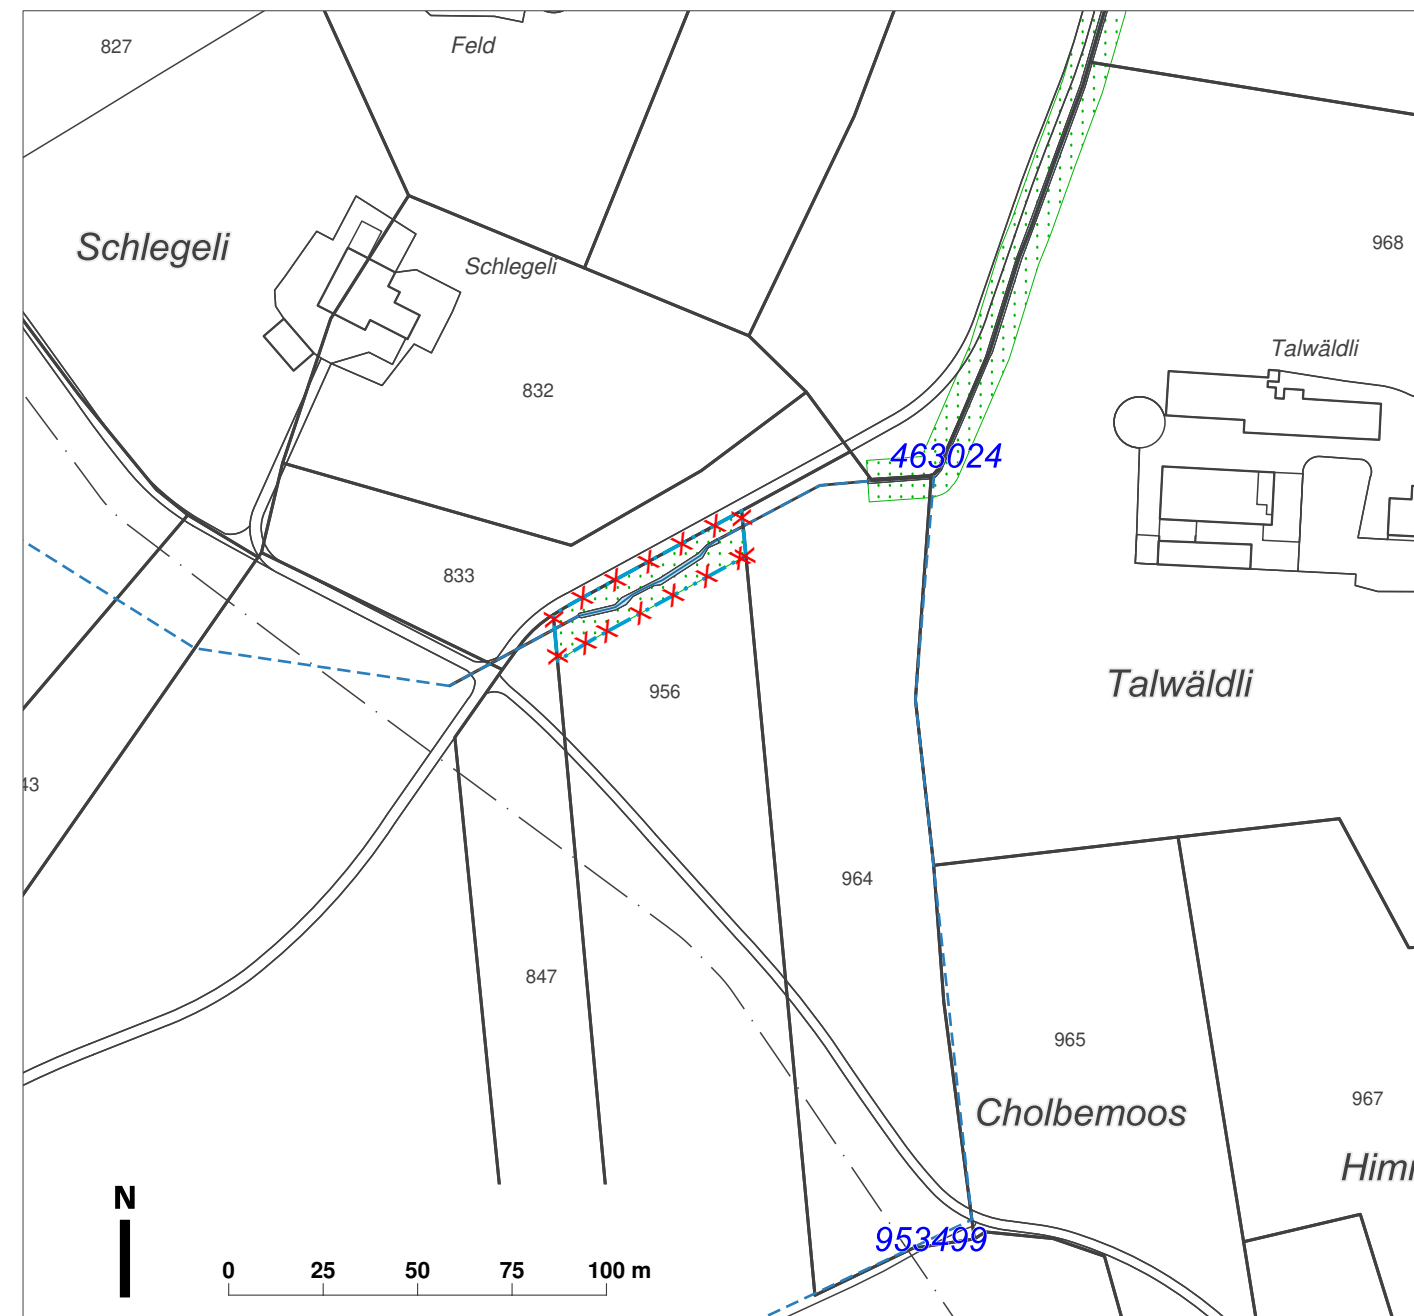

Verbindlicher Planinhalt

—x—x—x— Gewässerbaulinie gemäss Hochwasserschutzprojekt: Aufhebung Baulinie

Orientierender Planinhalt

▨ Freibehaltezone Gewässerraum (Fr-G)

— Gewässerachse Fließgewässer offen

- - - Gewässerachse Fließgewässer eingedolt

Weitere orientierende Planinhalte

224384 Gewässeridentifikator

Weitere Planinhalte

▭ Gewässer (gemäss AV-Daten)