

Waldfeststellung

gemäss Art. 10 Abs. 2 WaG und § 6 Abs. 2 KWaG

Gesamtrevision Ortsplanung

1:1000

Öffentliche Auflage vom 26. Mai 2025 bis 24. Juni 2025

Waldfeststellungsentscheid der Dienststelle lawa vom

Legende:

Einspracheberechtigte Waldgrenze im Sinne von Art.13 Abs. 1 WaG

Entfallende statische Waldgrenze

Rechtsgültige statische Waldgrenze

Bauzone sowie Abbau- / Deponiezone (Änderungen im Rahmen der laufenden Revision)

Bauzone sowie Abbau- / Deponiezone (rechtsgültig)

Wald

KANTON LUZERN

Amtliche Vermessung

Nachführungskreis Nord

Geometer Samuel Bühler

Kost + Partner AG

Industriestrasse 14

6210 Sursee

Dokumentname Geoportal: grwa_stawa_2024xxxx_plan.pdf


Situationsmutation: Im Rahmen EN AV Los 9/10 2017 im Feld mit lawa festgelegt

Datum Planerstellung: 29.04.2025

Auftragsnummer: 23426.07

Plangrundlage: Daten der amtlichen Vermessung

Burg: Statische Waldgrenze entfällt

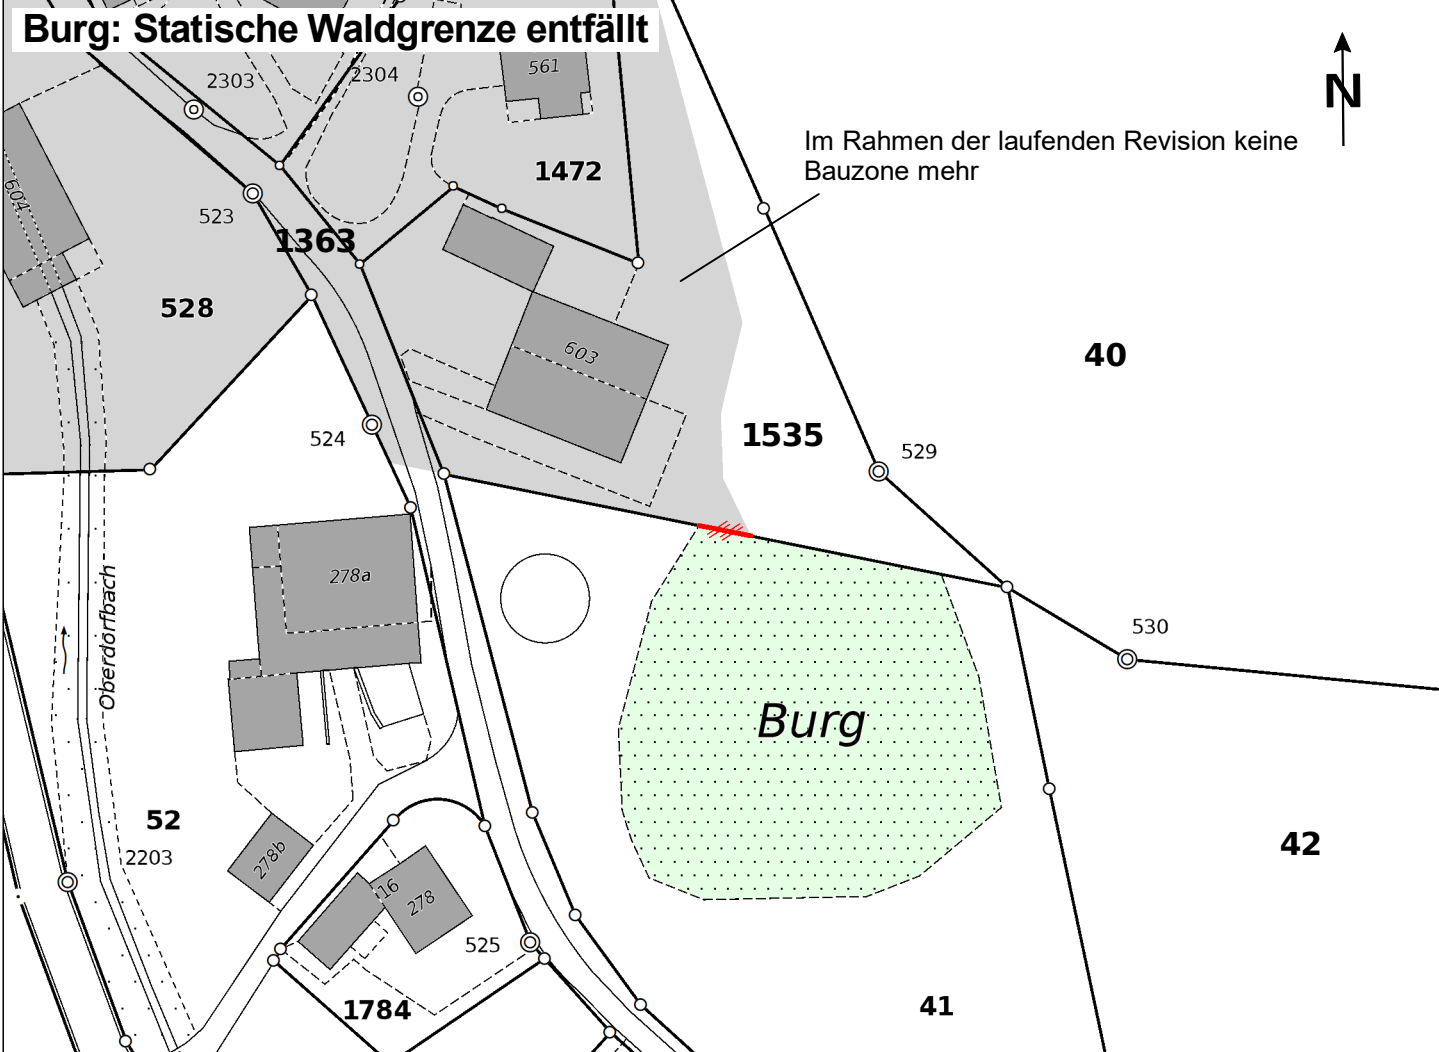

Gishubel: Neue Statische Waldgrenze

