


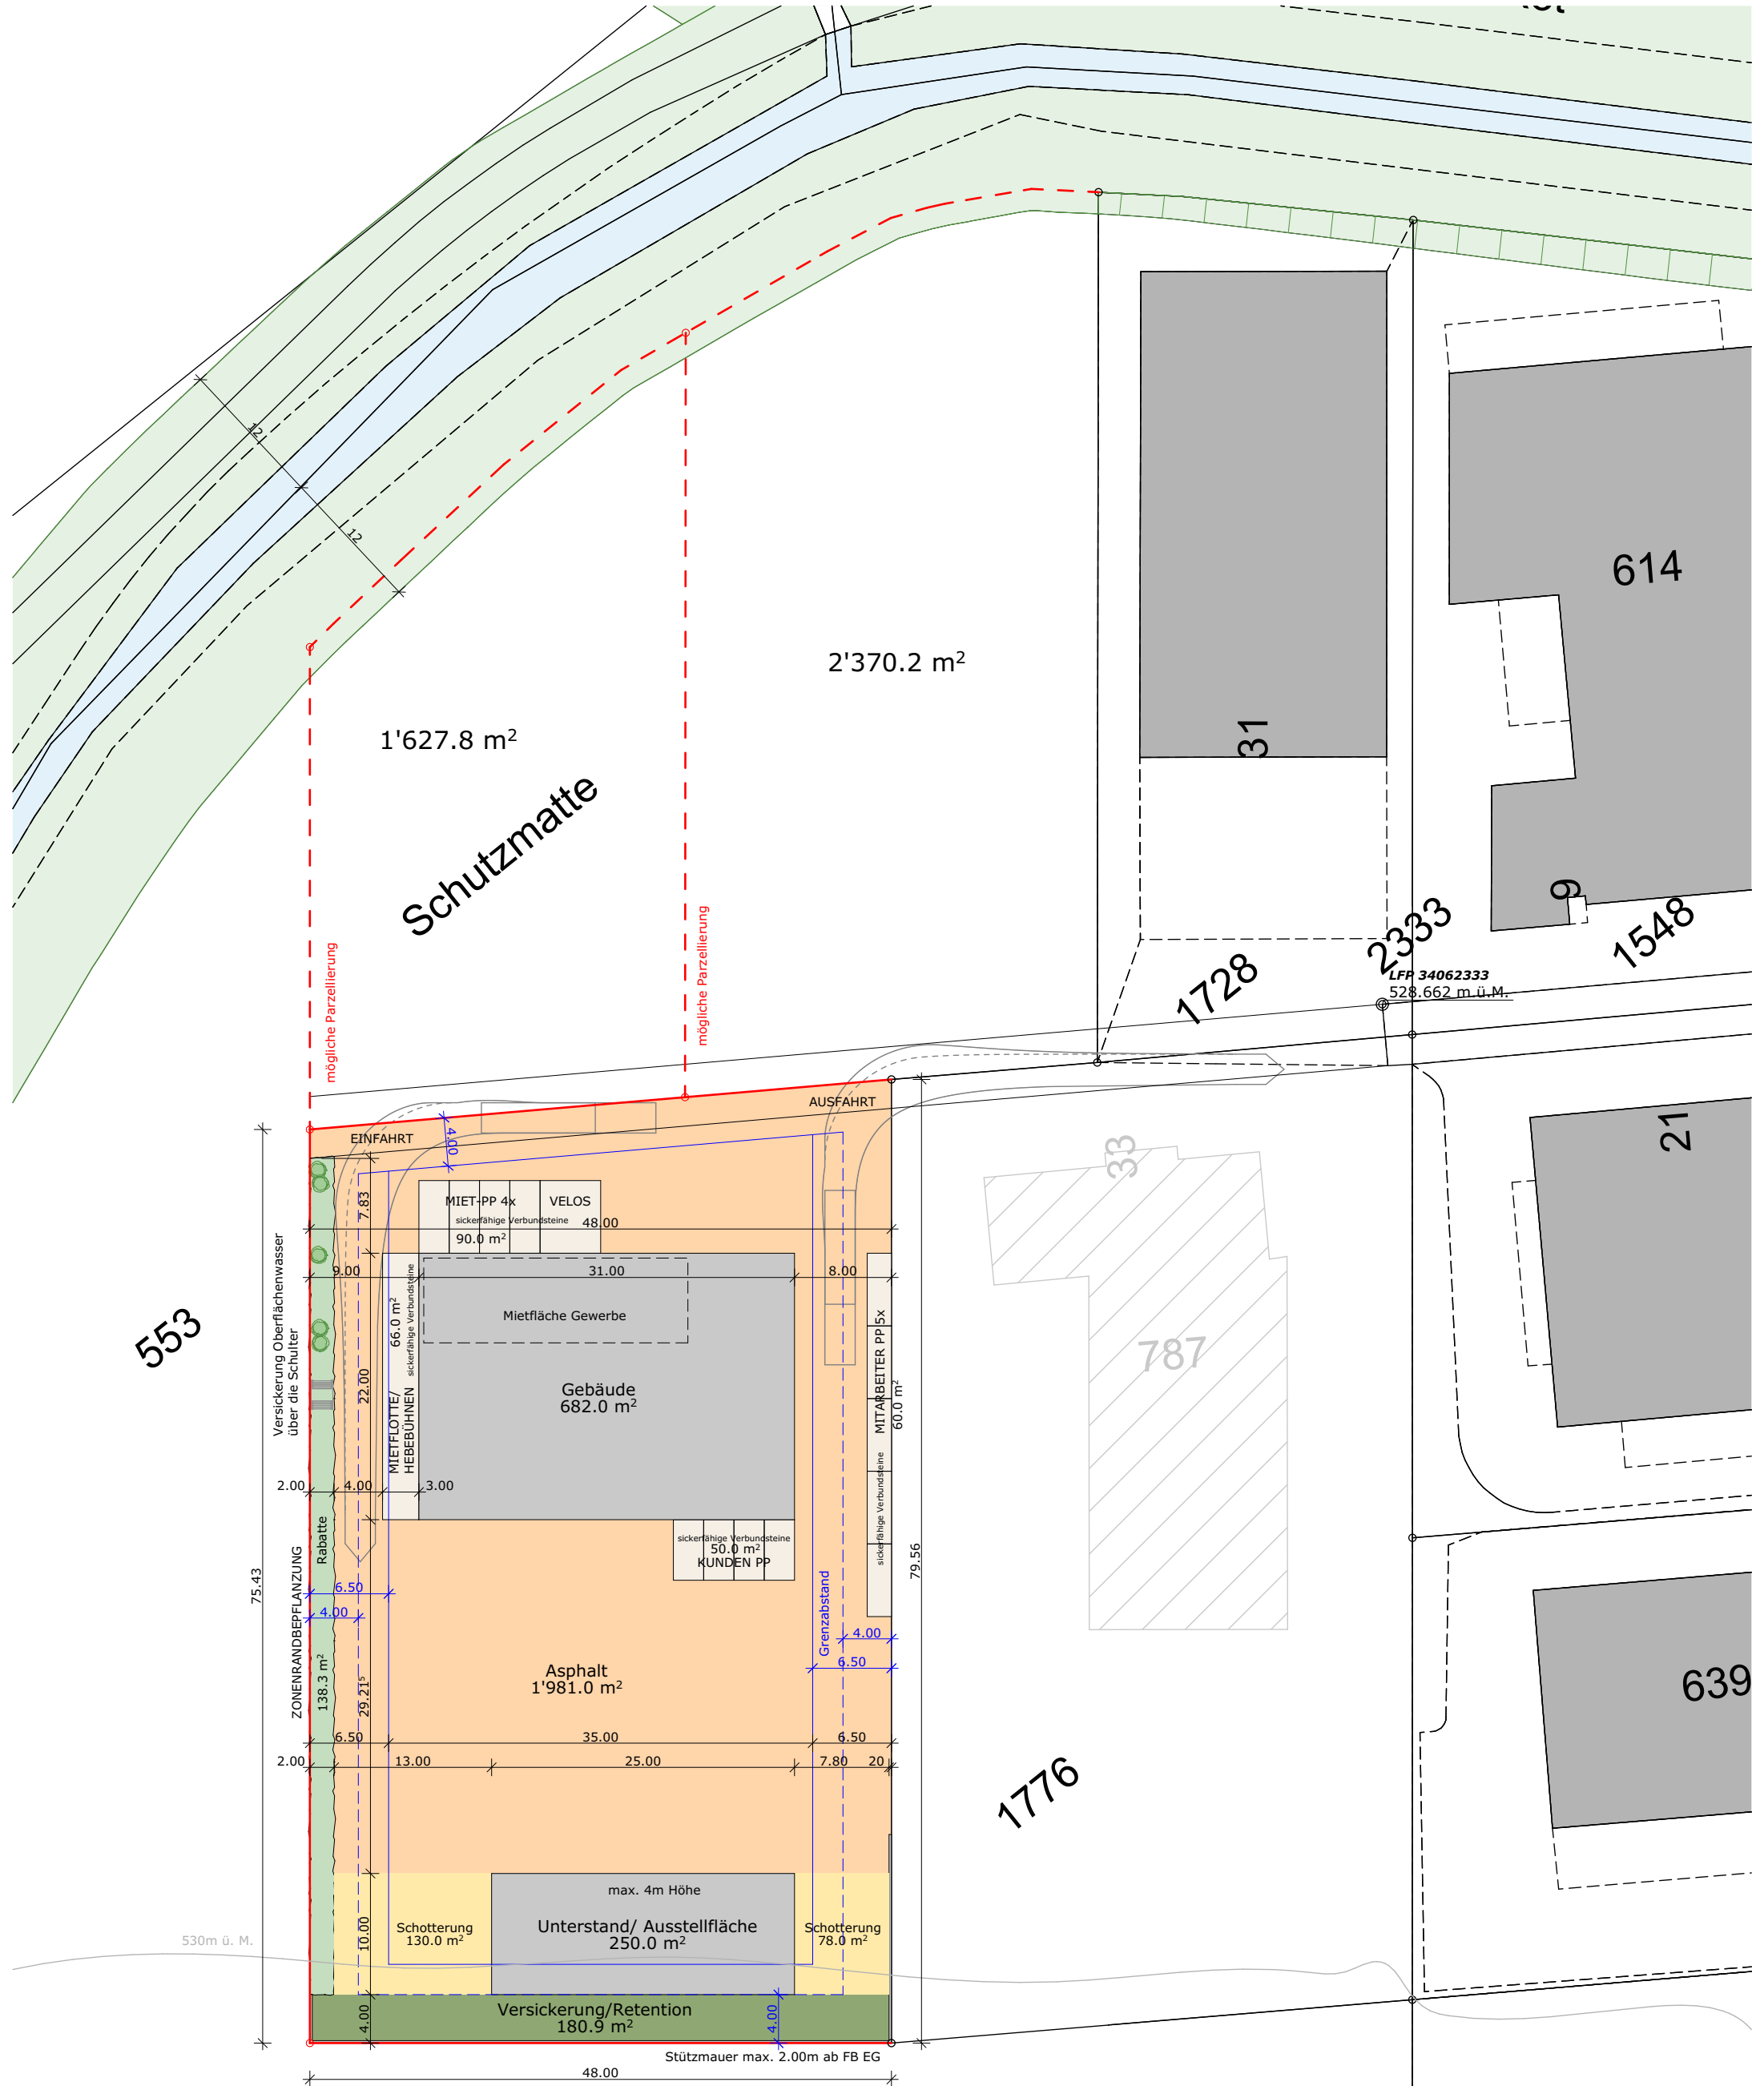

Parzelle
3'719.8 m²

GRUNDRISS FLÄCHEN

1:500

24-380
1
22.04.2025




MASSPLAN AG
baut. passt.

PROJEKT: GROSSWANGEN, VORPRÜFUNG GEWERBEHALLE KISTLER
PARZ.-NR. 553, GEWERBE BADHUS,
6022 GROSSWANGEN
BAUHERR: LANDMASCHINEN KISTLER AG, ROTHEGG 1,
6022 GROSSWANGEN

Tel 041 521 20 00

553

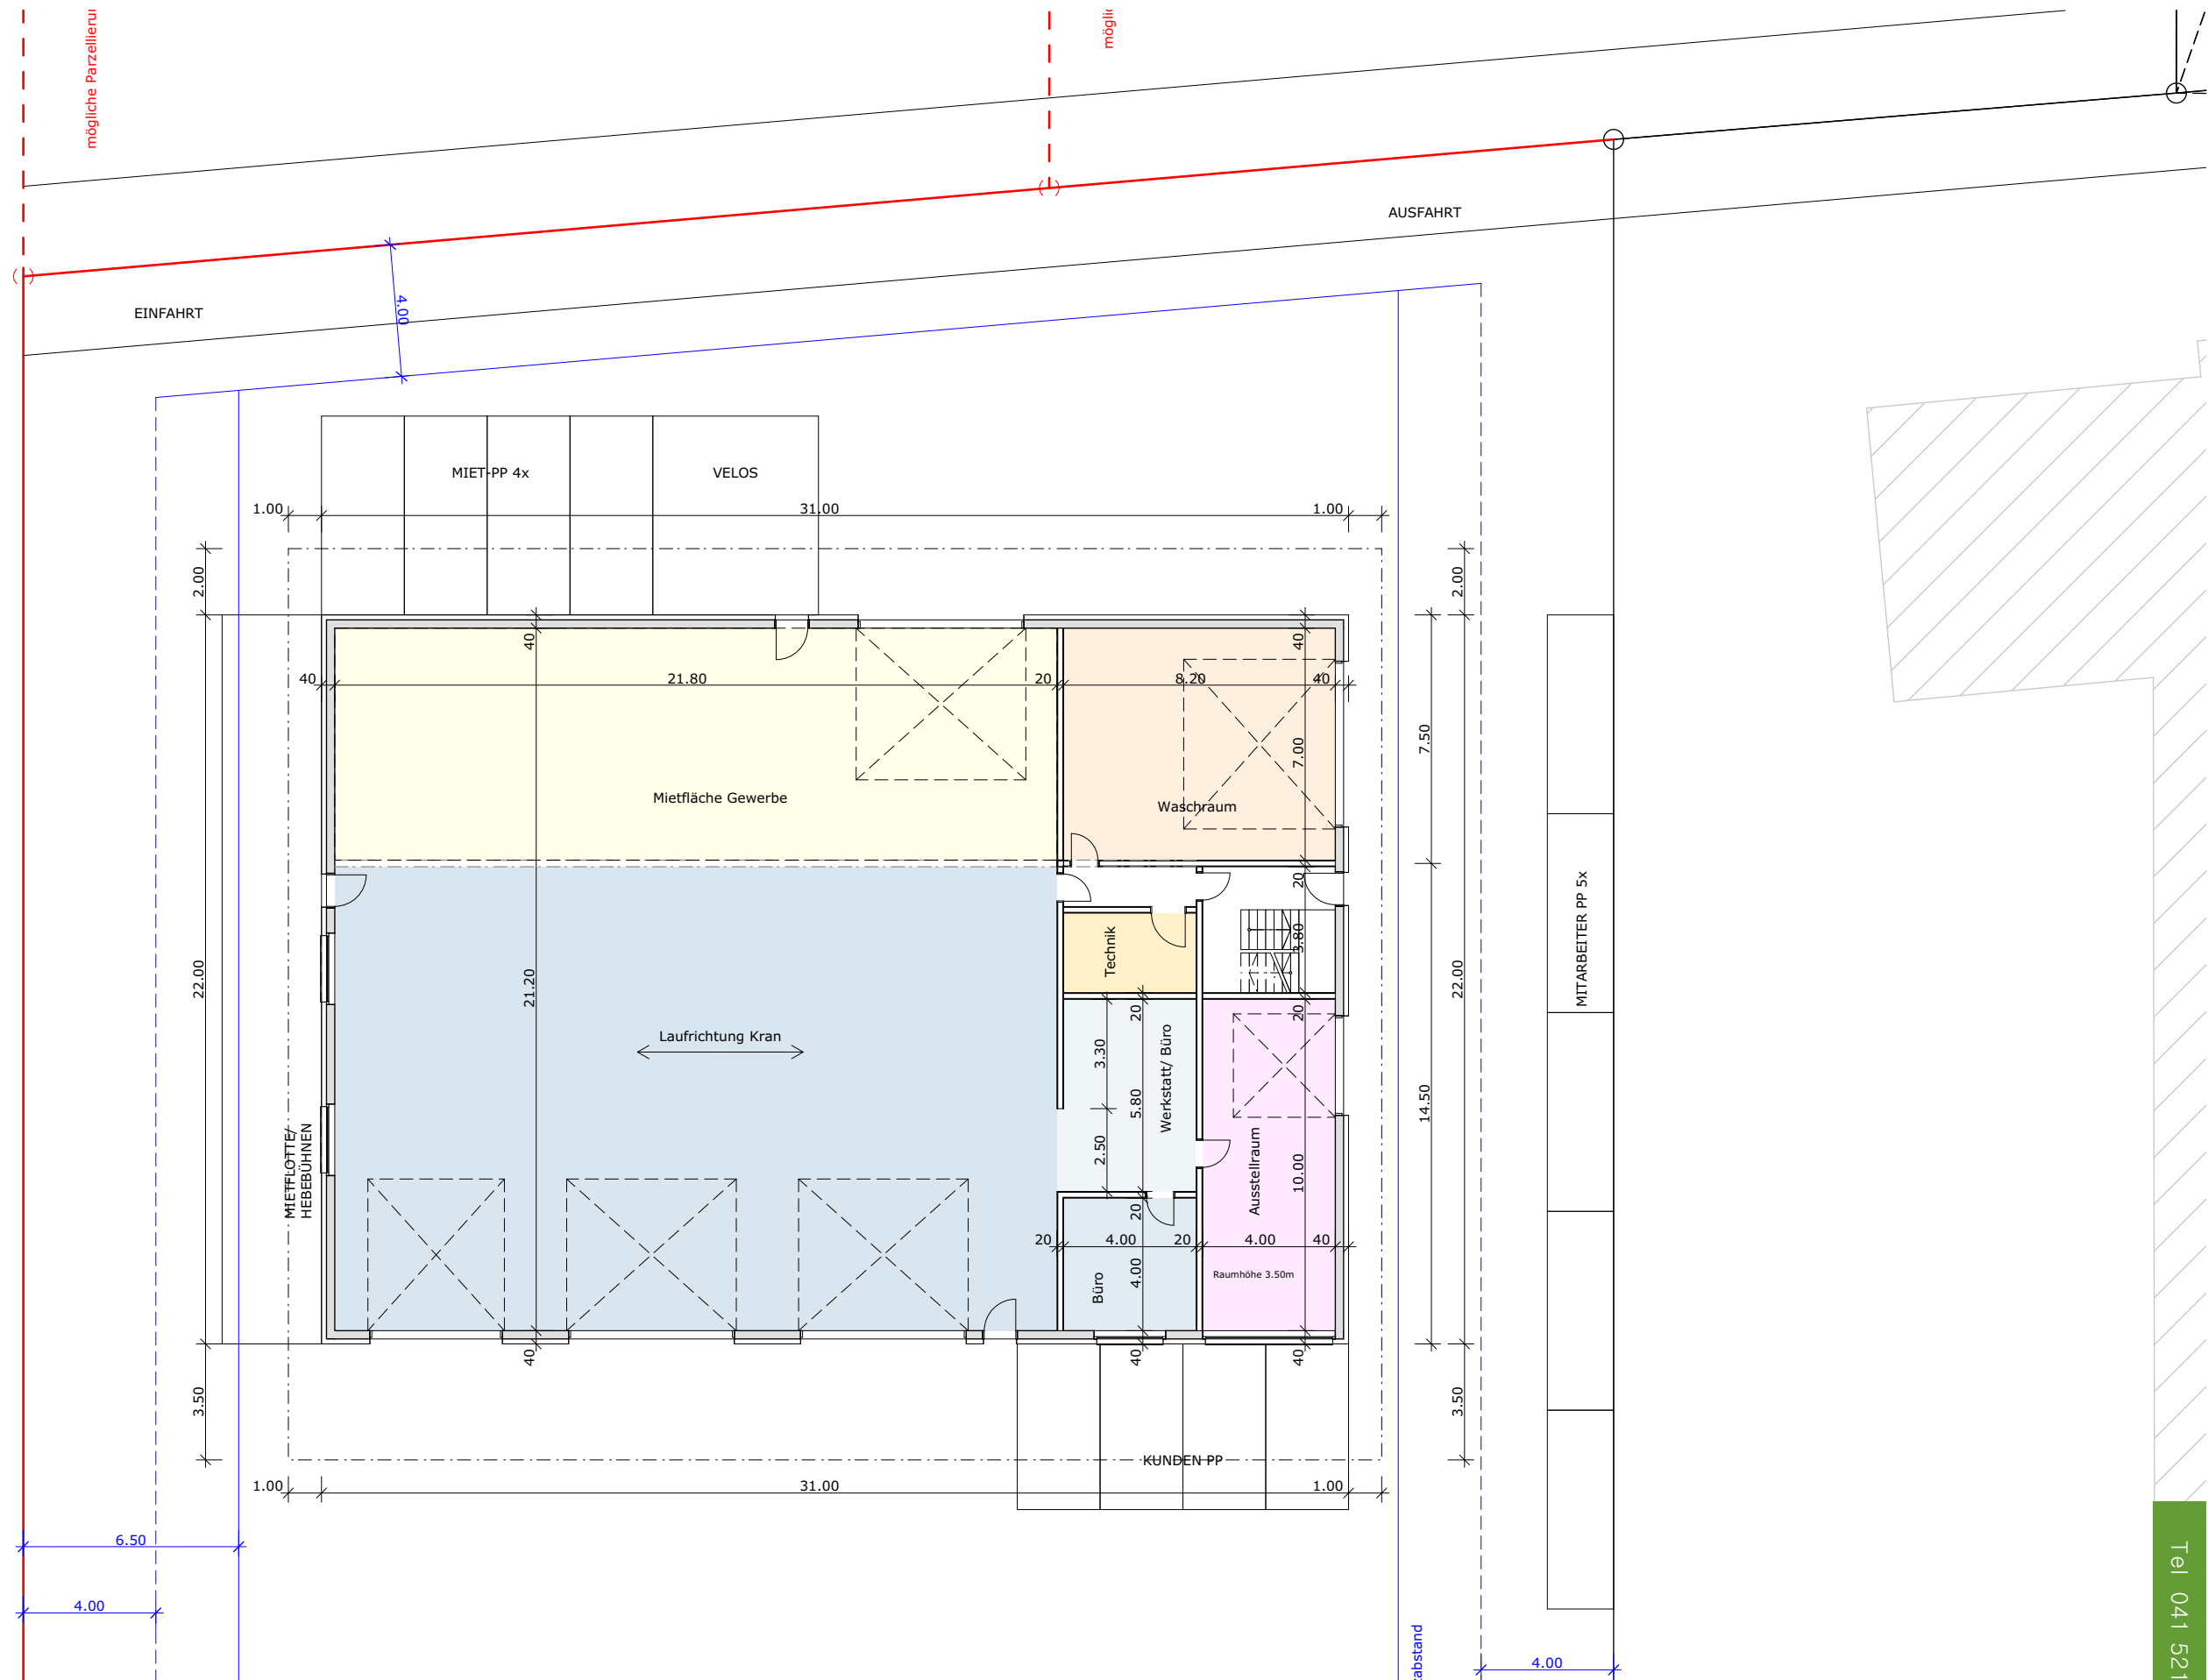

GRUNDRISS ERDGESCHOSS

MASSPLAN AG
baut. passt.


1:200

PROJEKT: GROSSWANGEN, VORPRÜFUNG GEWERBEHALLE KISTLER
PARZ.-NR. 553, GEWERBE BADHUS,
6022 GROSSWANGEN
BAUHERR: LANDMASCHINEN KISTLER AG, ROTHEGG 1,
6022 GROSSWANGEN

24-380
2
22.04.2025

Tel 041 521 20 00

553




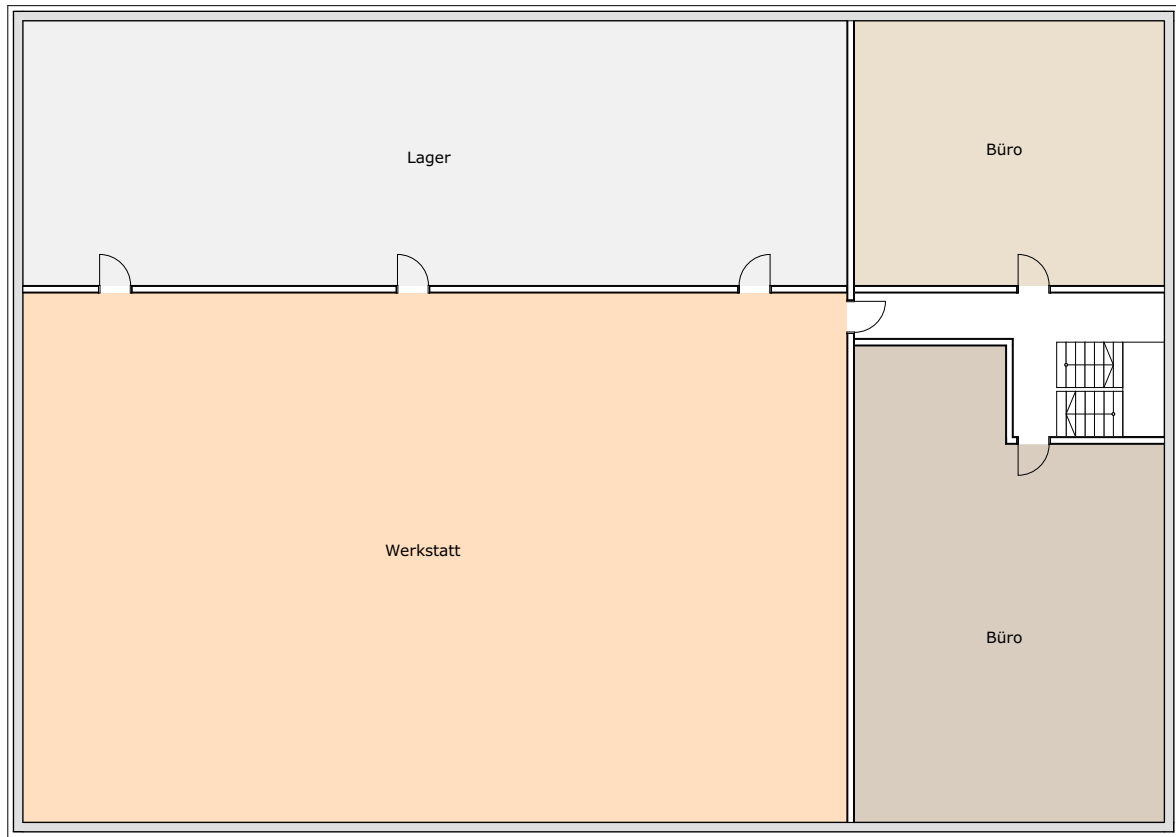


GRUNDRISS 1. OBERGESCHOSS

1:200

24-380
3
22.04.2025



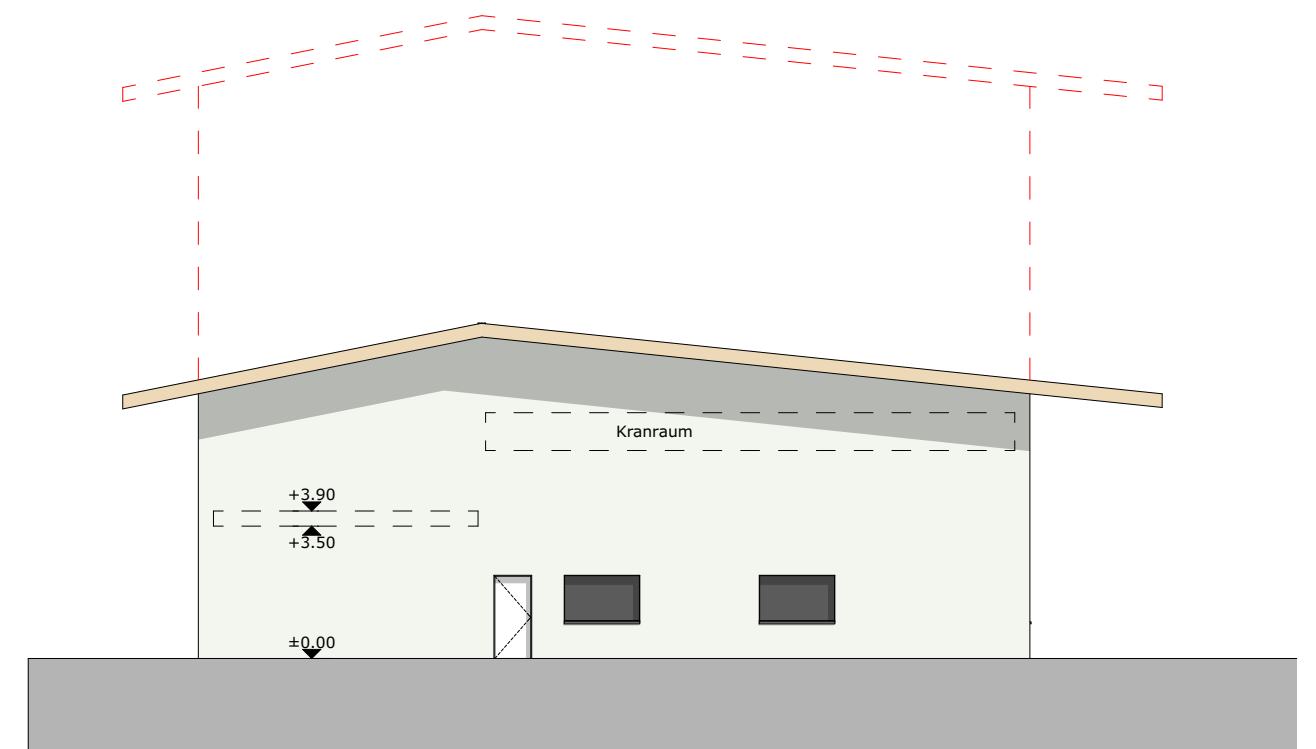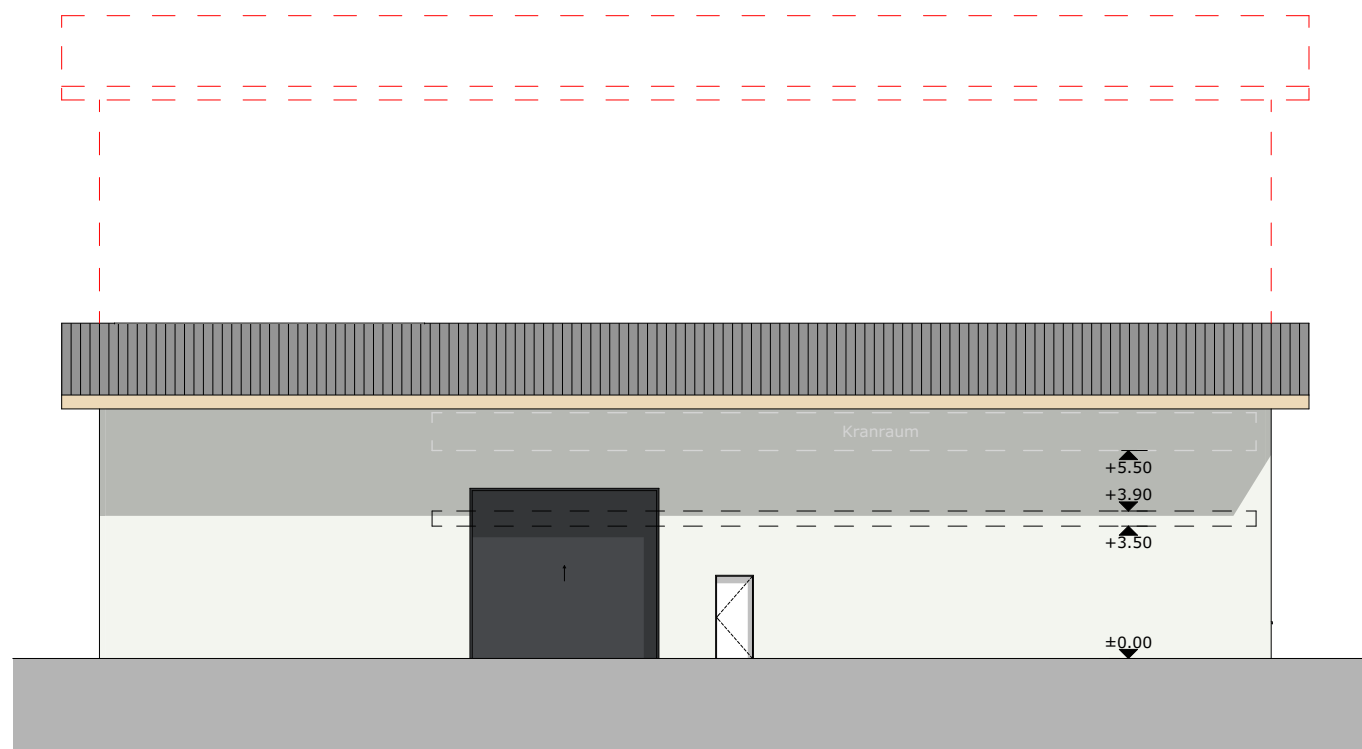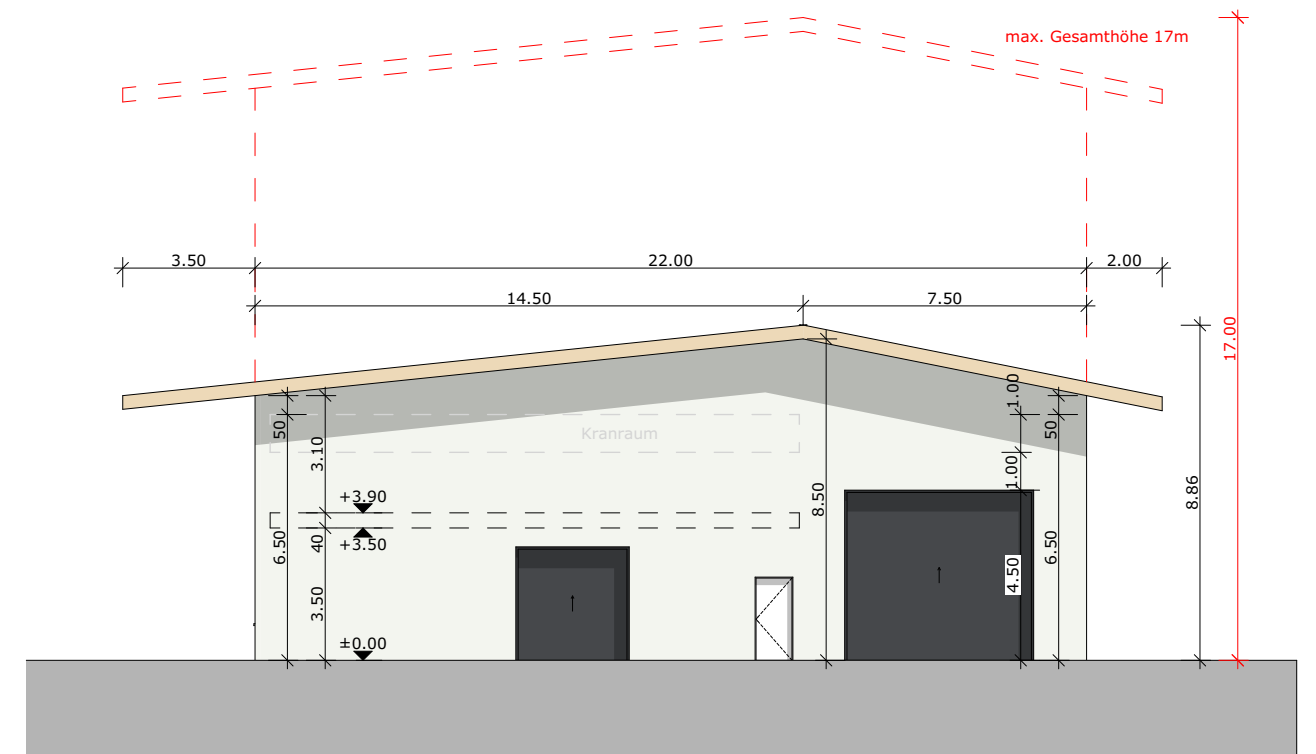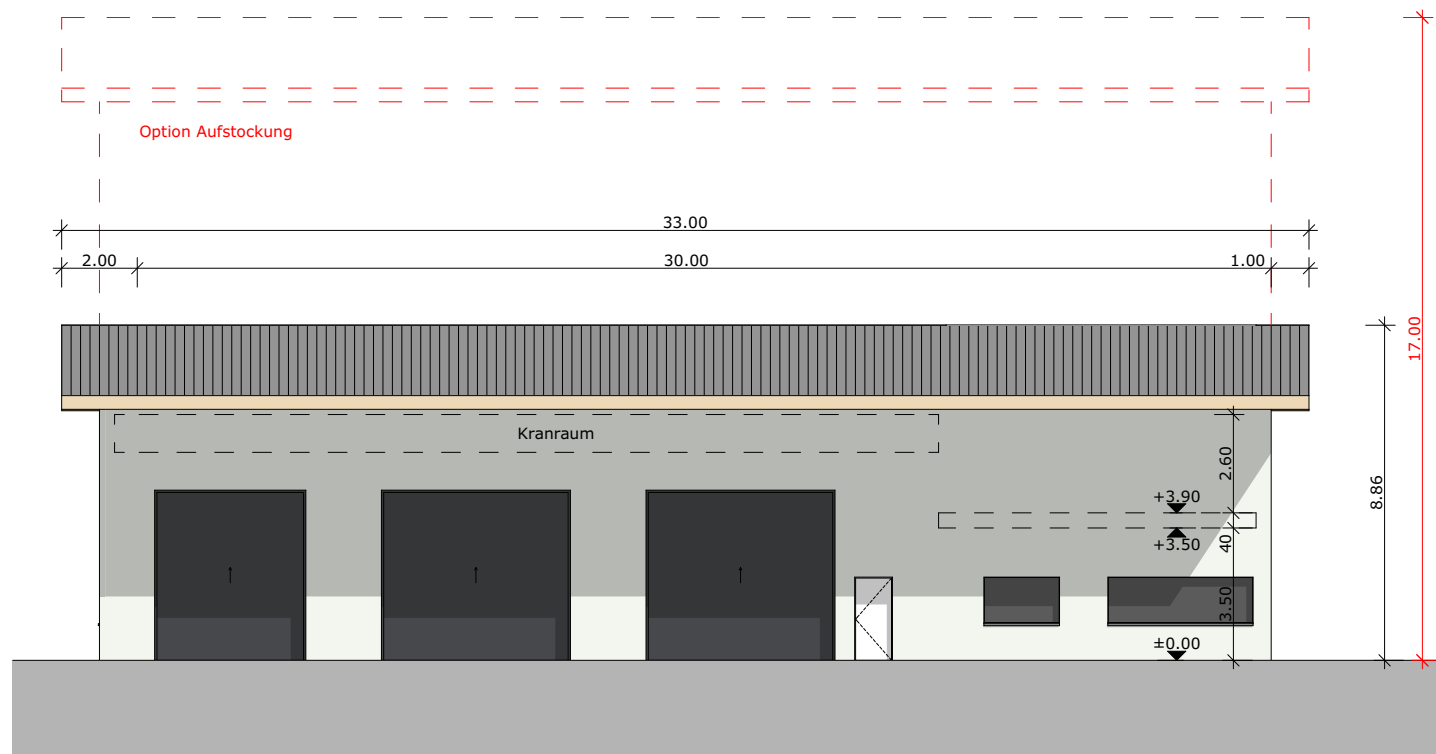

FASSADEN

MASSPLAN AG
baut. passt.

1:200

24-380
4
22.04.2025

PROJEKT: GROSSWANGEN, VORPRÜFUNG GEWERBEHALLE KISTLER
PARZ.-NR. 553, GEWERBE BADHUS,
6022 GROSSWANGEN
BAUHERR: LANDMASCHINEN KISTLER AG, ROTHEGG 1,
6022 GROSSWANGEN

Tel 041 521 20 00