


Gemeinde Grosswangen

Zonenplan

Teiländerung Arbeitszone "Feld"

(Ein- und Umzonung), 1:2000

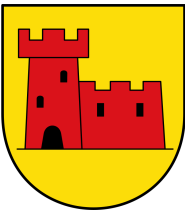

Vom Gemeinderat am 12. September 2024 zu Handen Gemeindeversammlung verabschiedet
Mit geringfügiger Ergänzung aufgrund Einspracheverhandlungen

Öffentliche Auflage vom 3. Juni 2024 bis 2. Juli 2024

Von den Stimmberechtigten beschlossen am

Der Gemeindepräsident

Der Gemeindeschreiber

Pascal Limacher

René Unternährer


Vom Regierungsrat mit Entscheid Nr. am genehmigt.

Datum

Unterschrift

708.62 | 12.09.2024 | vpi, amo

Q: grwa_proj_feld_03_2022.gws

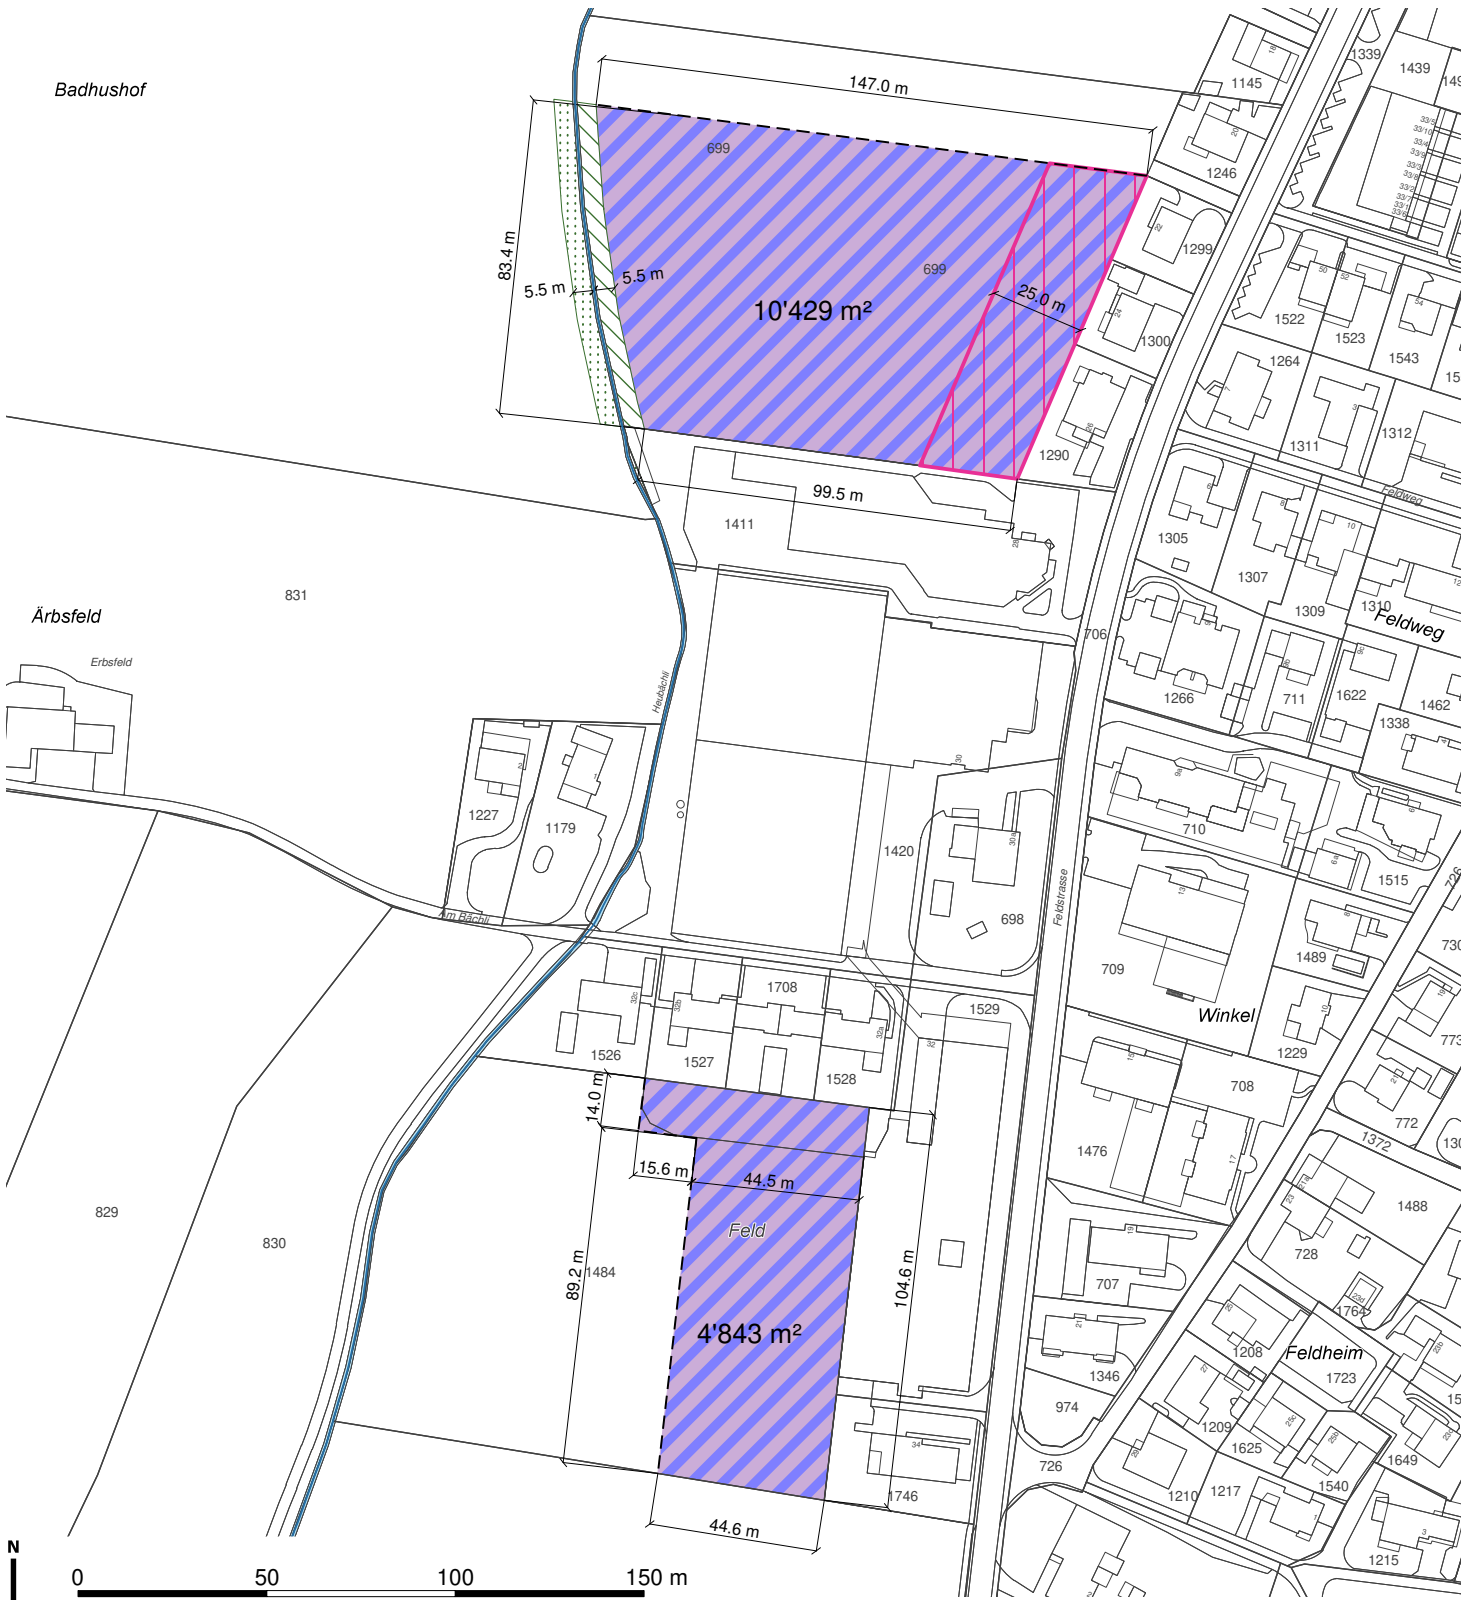

Genehmigungsinhalt

Bauzonen
AF Arbeitszone Feld

Überlagernde Zonen
Gr-G Grünzone Gewässerraum
Fr-G Freihaltezone Gewässerraum

Abstandsbereich Gesamthöhe 11.0 m
gemäss Art. 12 BZR

Orientierender Planinhalt

— Gewässerachse Fließgewässer offen