

Grosswangen, 22.06.2021

Grundeigentümer und
Gesuchsteller:

Walter und Alice Hegg-Huber, Eichzalg, 6022 Grosswangen

Planverfasser

Cerutti Partner Architekten AG, Industriestrasse 12, Postfach, 6210 Sursee

GENEHMIGUNGSINHALT:


- PERIMETER
- BESTEHENDE ERSCHLIESSUNGSSTRASSE
- NEUE ERSCHLIESSUNGSSTRASSE
- FLÄCHE FÜR ANSCHLUSS KALOFENQUARTIER
- BAUBEREICH UG/EINSTELLHALLE
- BAUBEREICH MEHRGESCHOSSIG (HAUPTBAUKÖRPER)
- BAUBEREICHE 1-GESCHOSSIG (NEBENBAUKÖRPER)
- NEUES ÖFFENTLICHES FUSS- UND RADFAHRWEGRECHT
- BEST. ÖFFENTLICHES FUSSWEGRECHT
- ZONENRANDBEPLANZUNG

GENEHMIGUNGSINHALT:


- 547.00 HÖHENKURVEN MASSGEBENDES TERRAIN
- HK HÖCHSTER PUNKT GEBÄUDE
- EG ERDGESCHOSSKOTE
- PARZELLEN
- FUSSWEGE
- BAUM IN ERSCHLIESSUNGSSTRASSE
- STANDORT UNTERFLURCON
- PARZELLENFLÄCHE
- SPIELFLÄCHEN

ORIENTIERUNGSINHALT:


- PARZELLEN
- FUSSWEGE
- BAUM IN ERSCHLIESSUNGSSTRASSE
- STANDORT UNTERFLURCON
- PARZELLENFLÄCHE
- SPIELFLÄCHEN

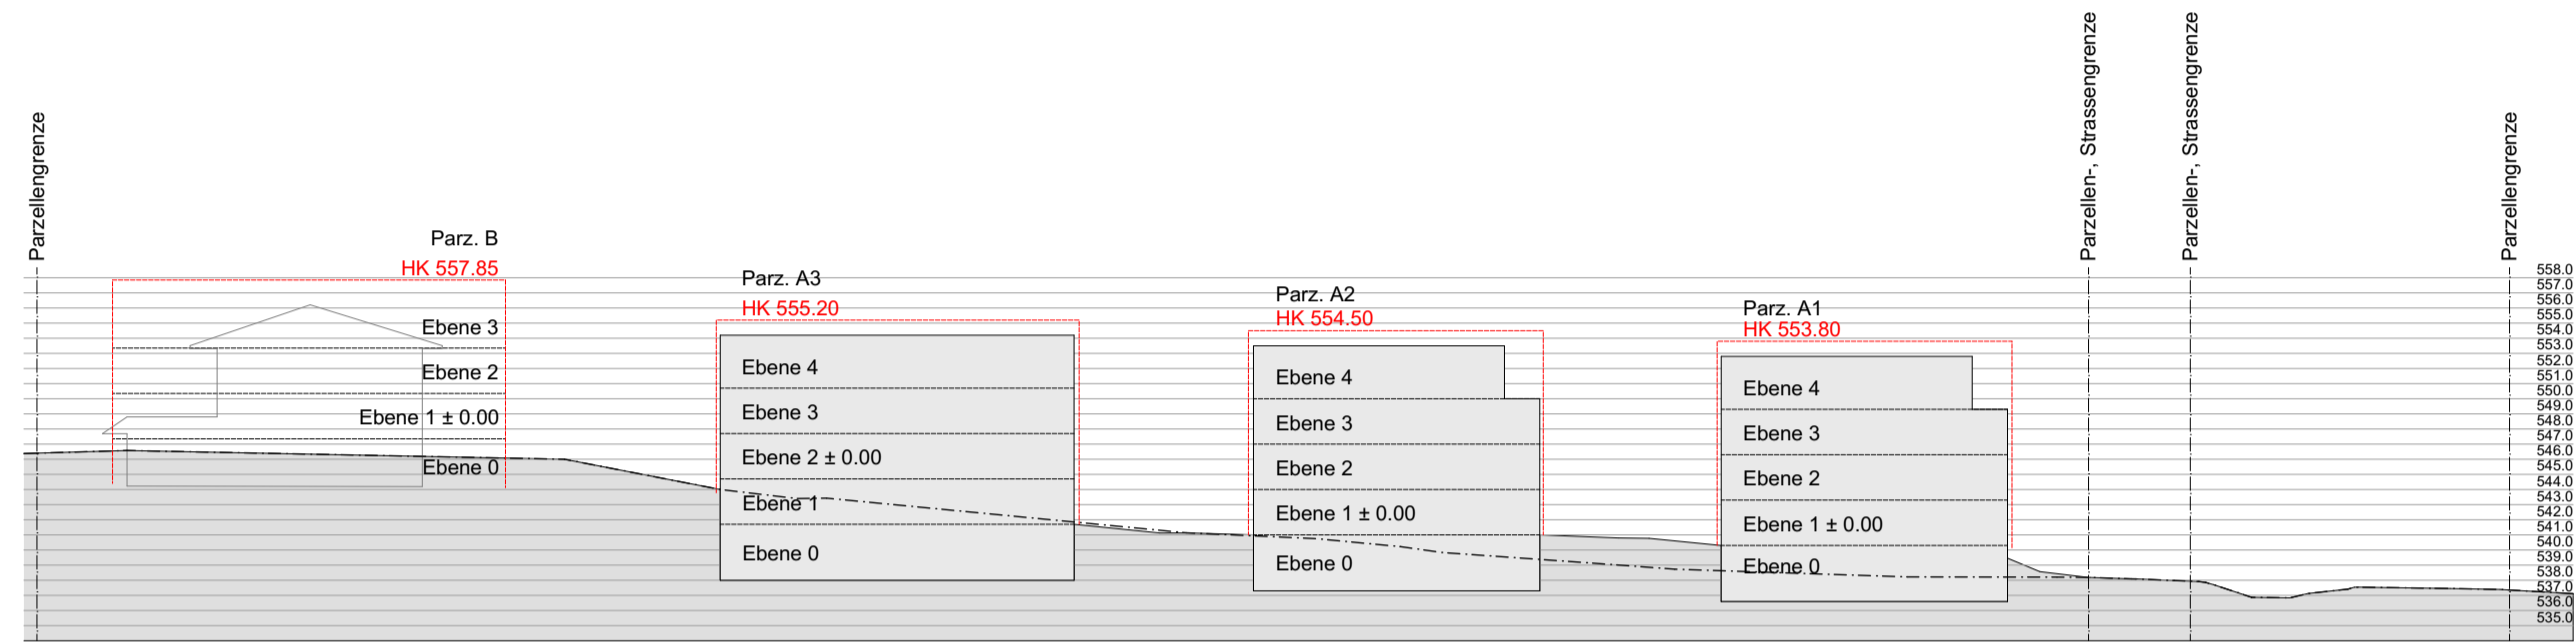


Schnitt 1-1

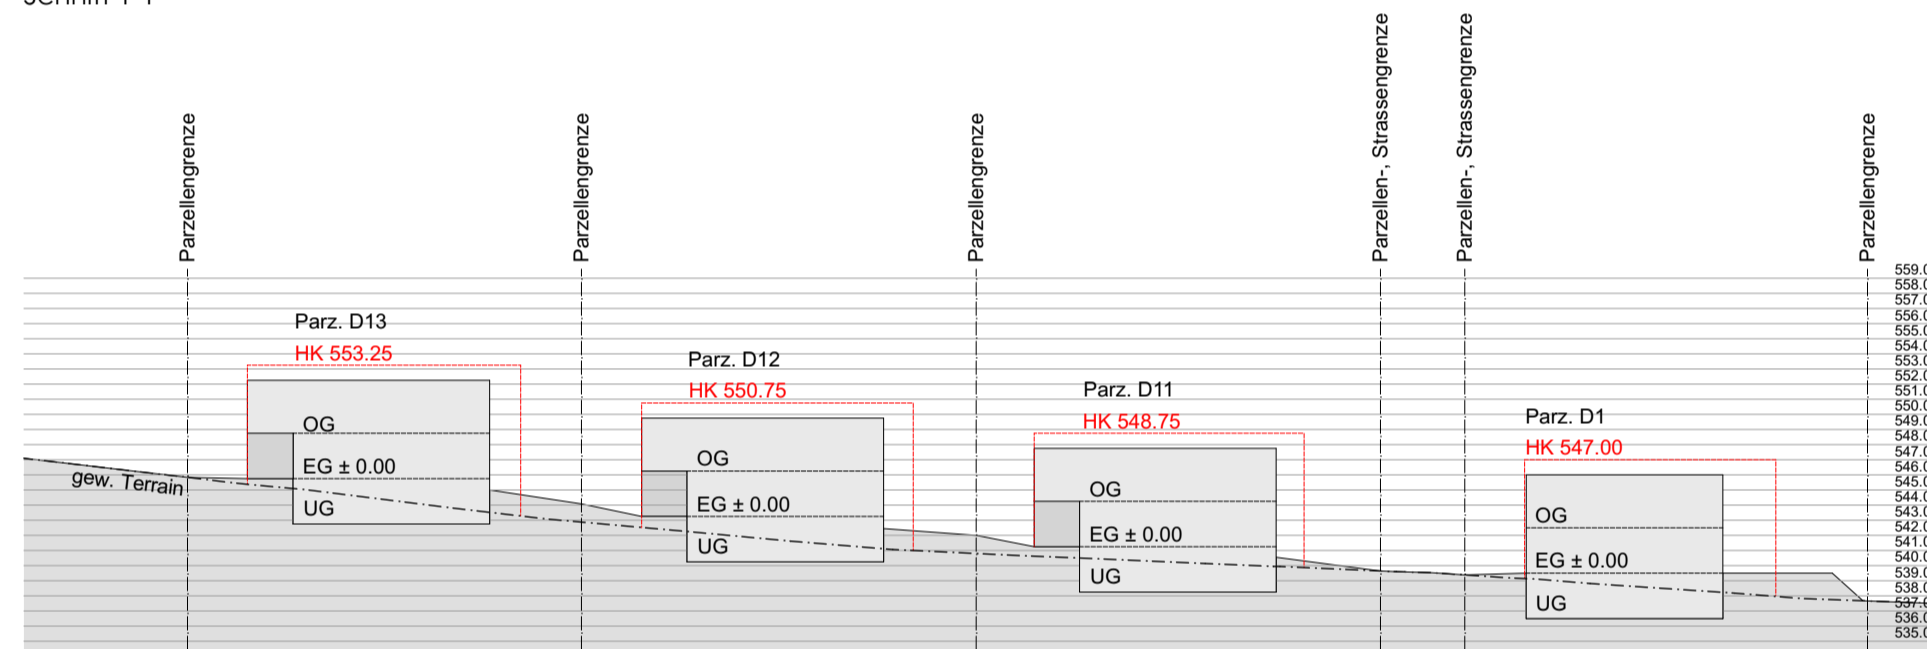


Schnitt 2-2

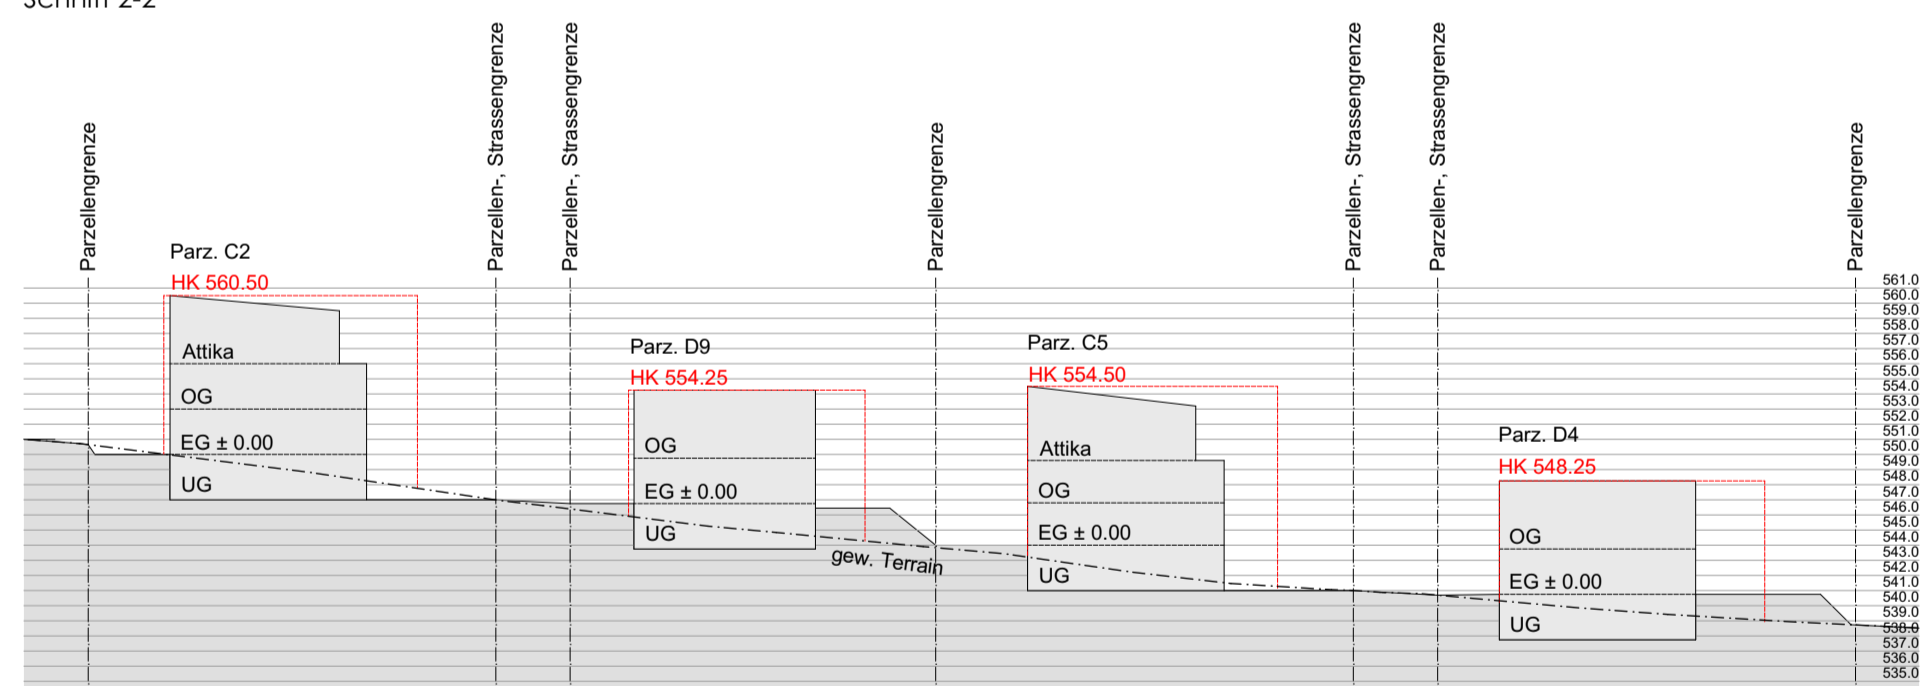

Schnitt 3-3

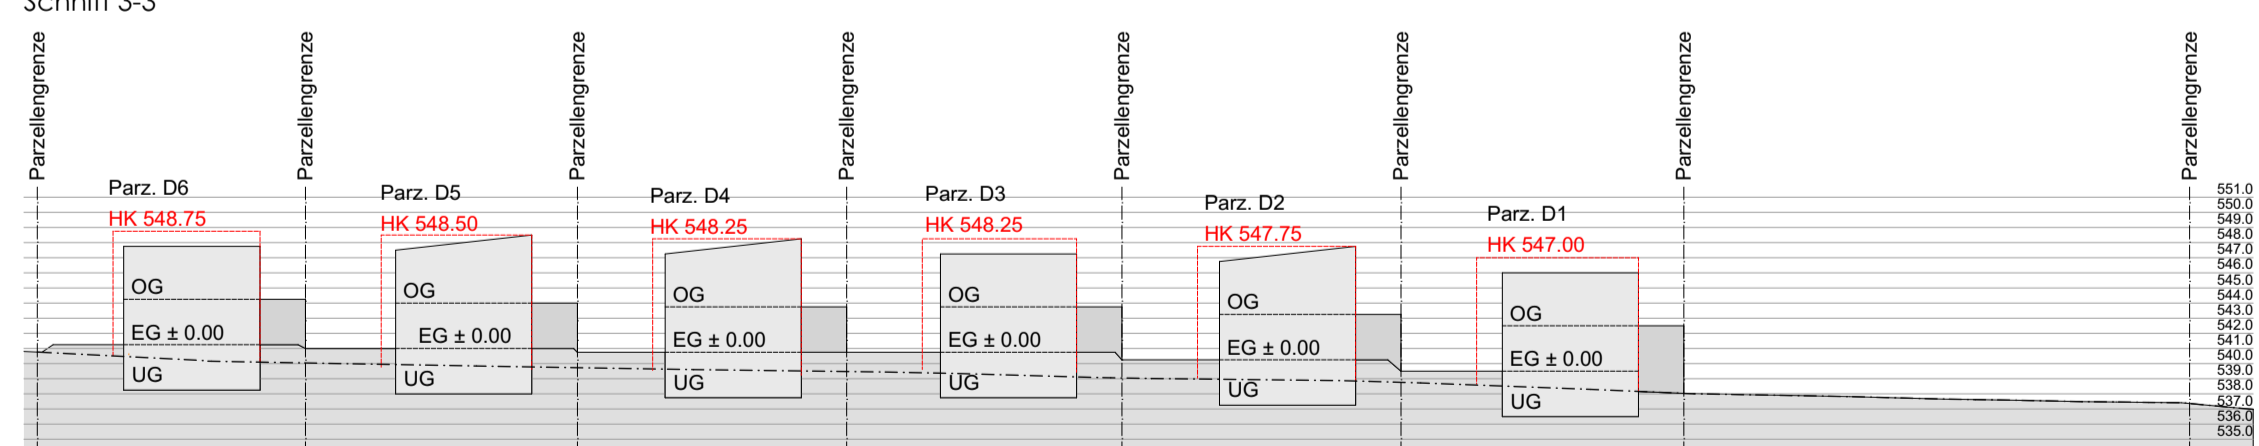

Schnitt 4-4

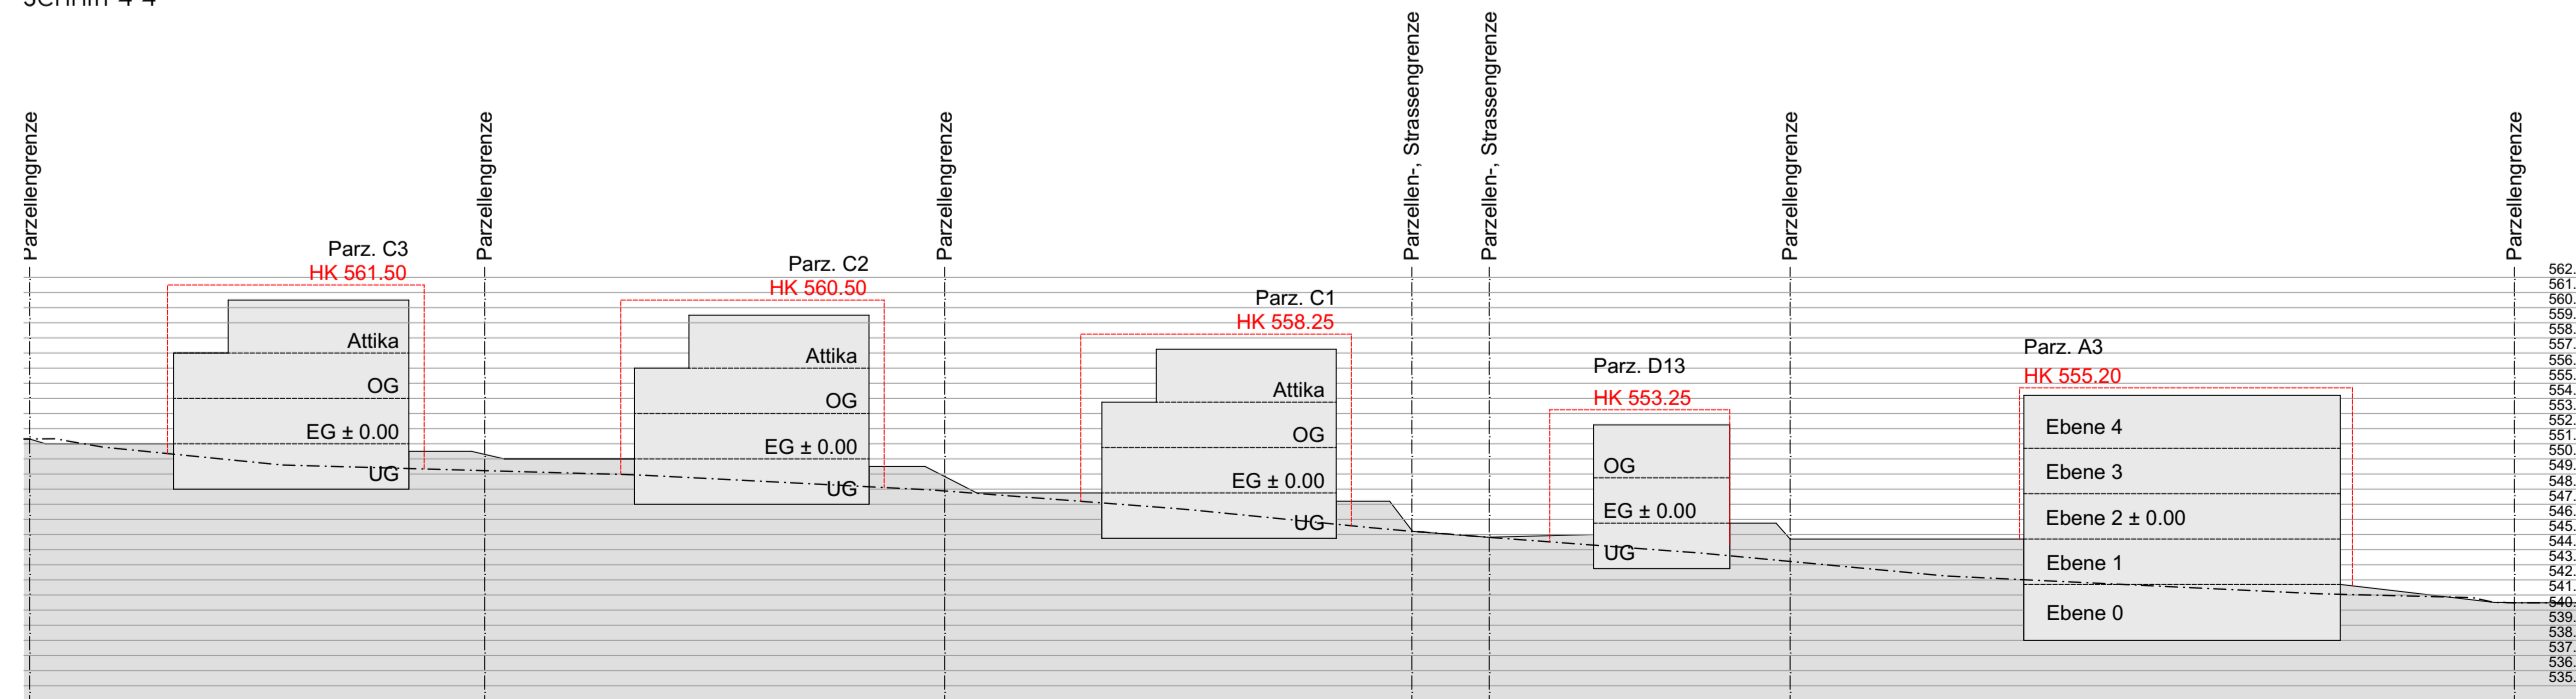

Schnitt 5-5

