


Sanierung Hinterfeldstrasse Kottwil, Ettiswil

ÜBERSICHT 1:25'000

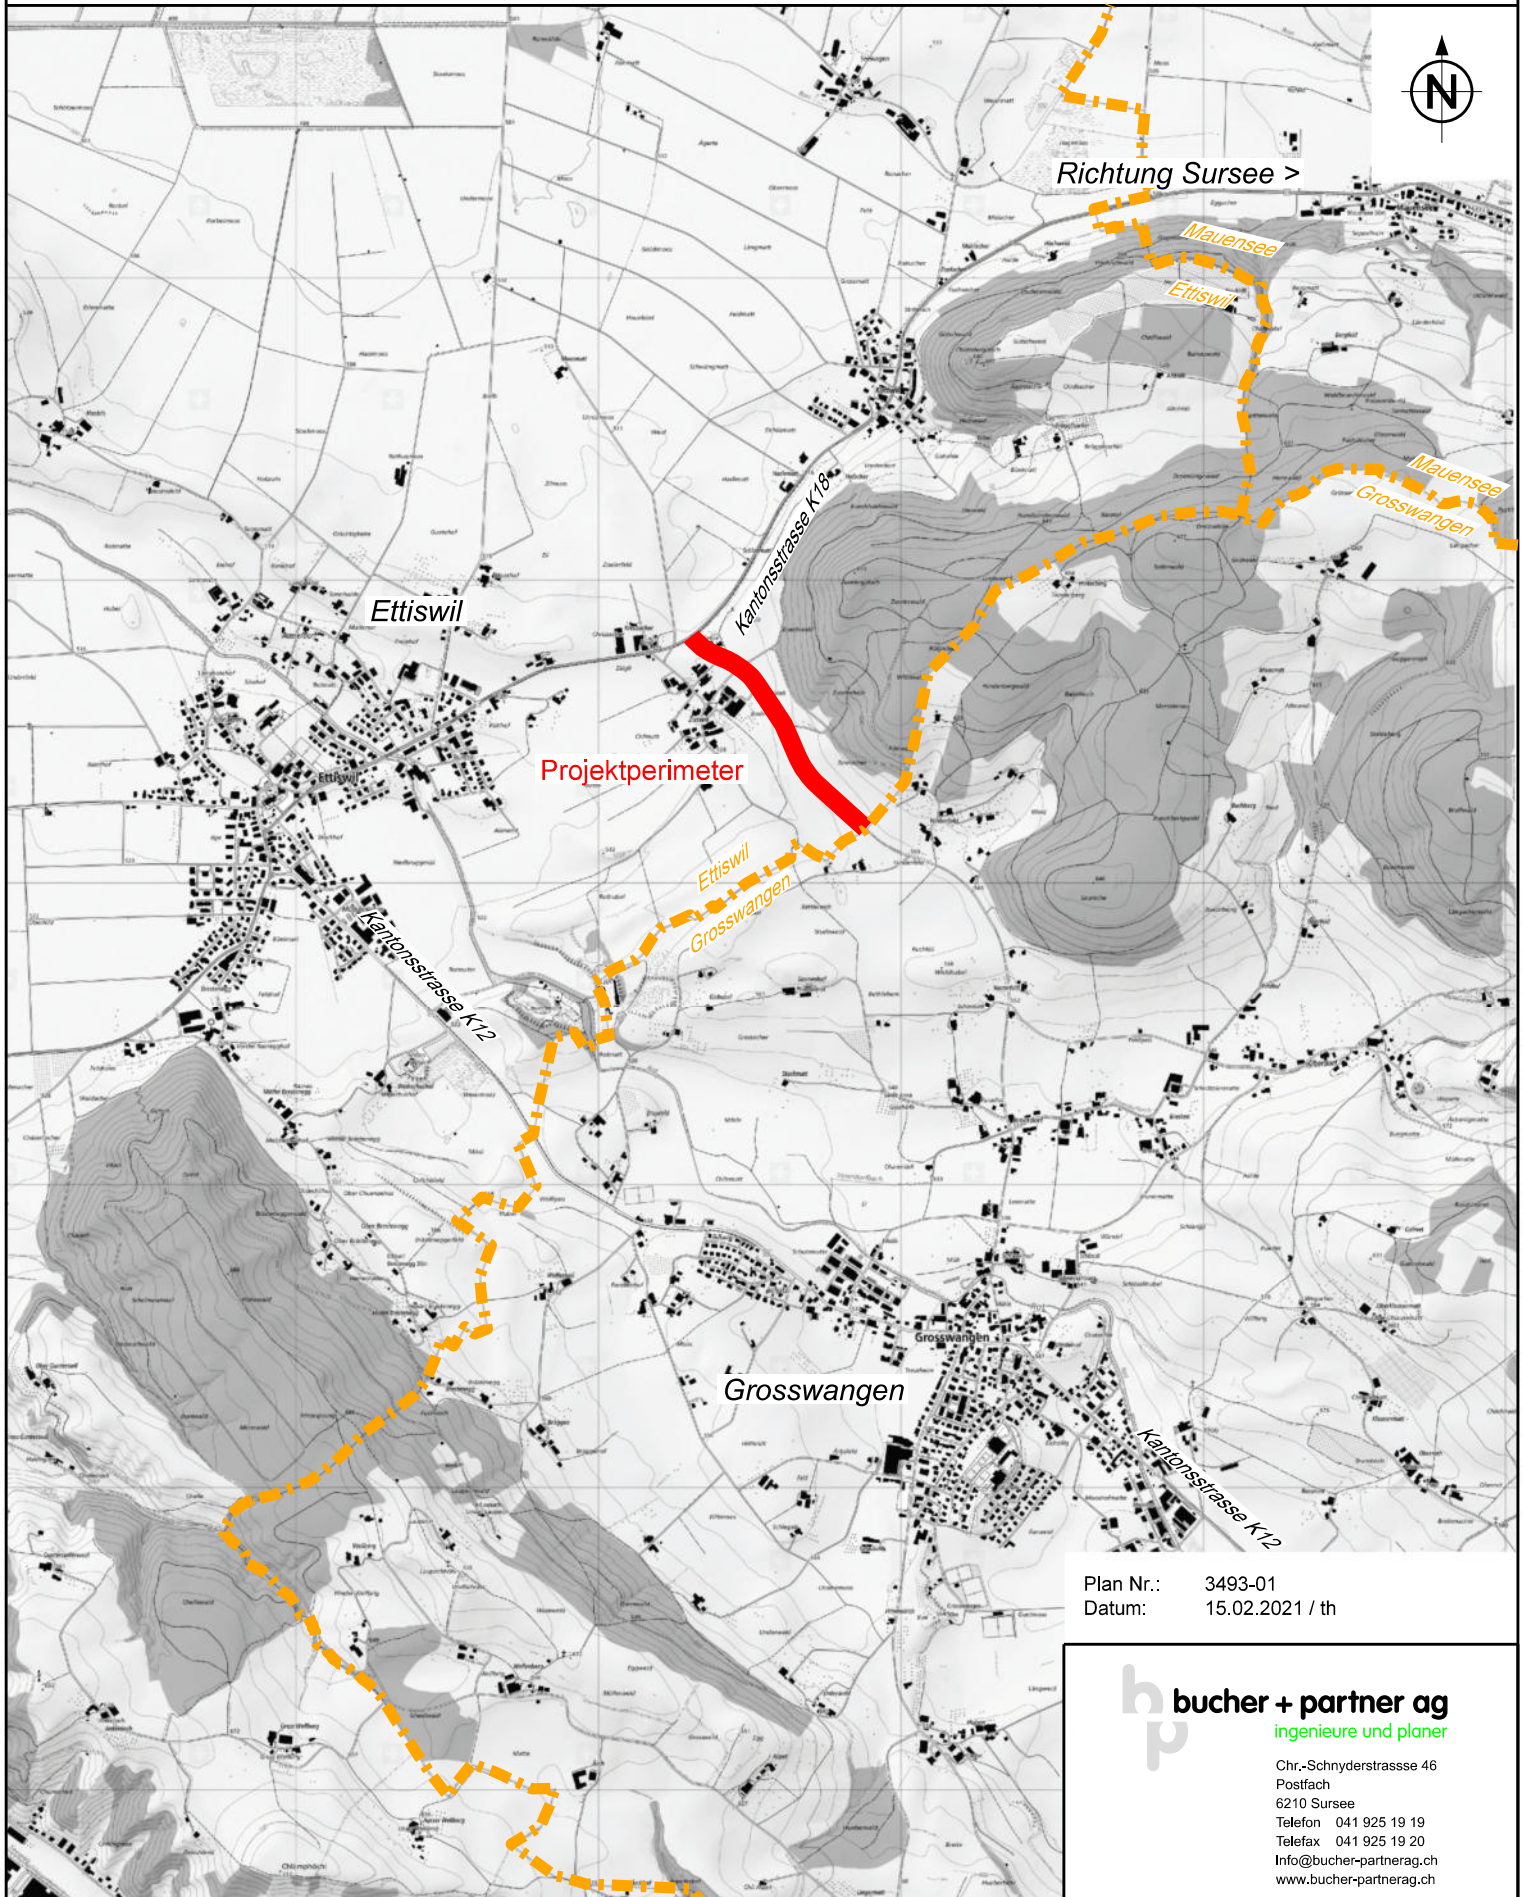

Plan Nr.: 3493-01
Datum: 15.02.2021 / th

h p bucher + partner ag
ingenieure und planer

Chr.-Schnyderstrasse 46
Postfach
6210 Sursee
Telefon 041 925 19 19
Telefax 041 925 19 20
Info@bucher-partnerag.ch
www.bucher-partnerag.ch