


Grundbuchplan (amtliche Vermessung)

Ausdruck www.geoportal.lu.ch


06.10.2022

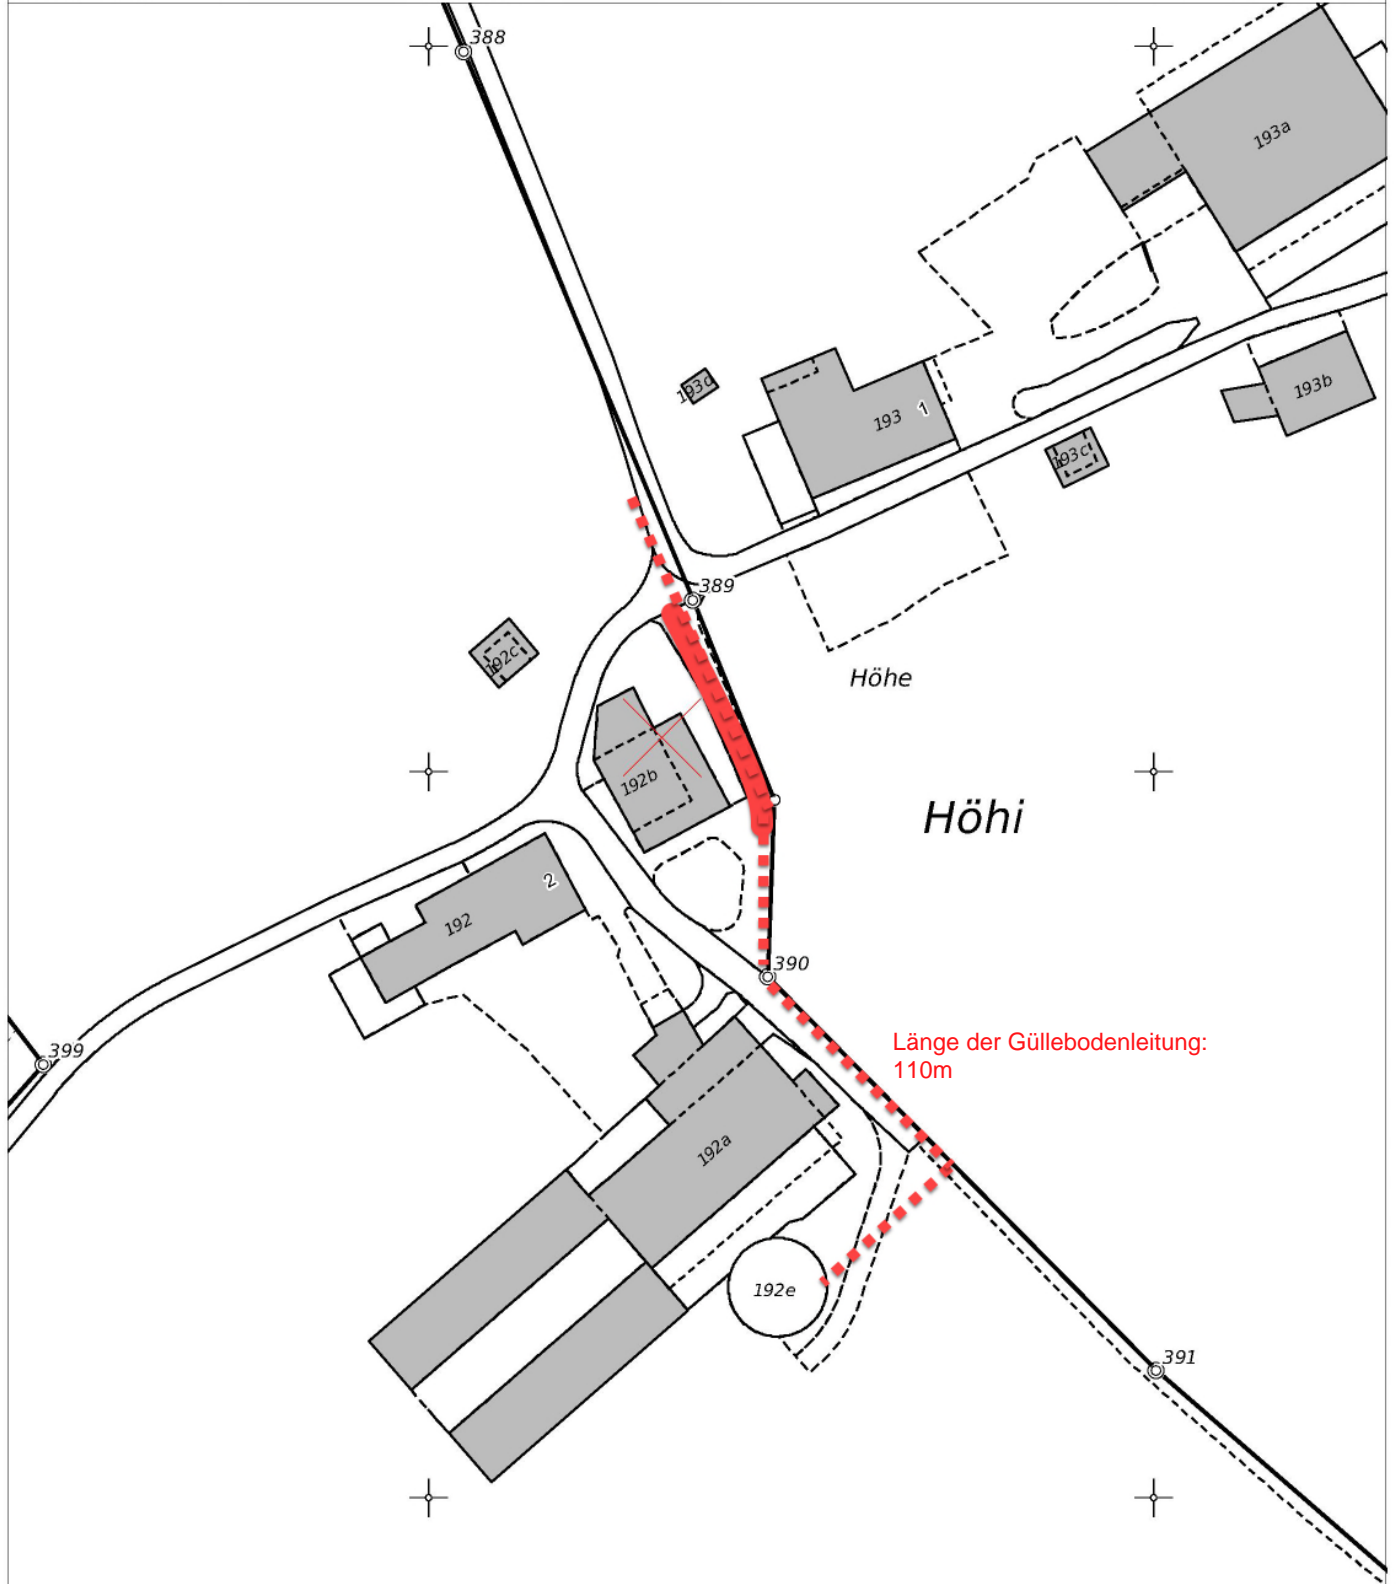

Länge der Güllebodenleitung:
110m

- = neue Zufahrtsstrasse
- = Güllebodenleitung



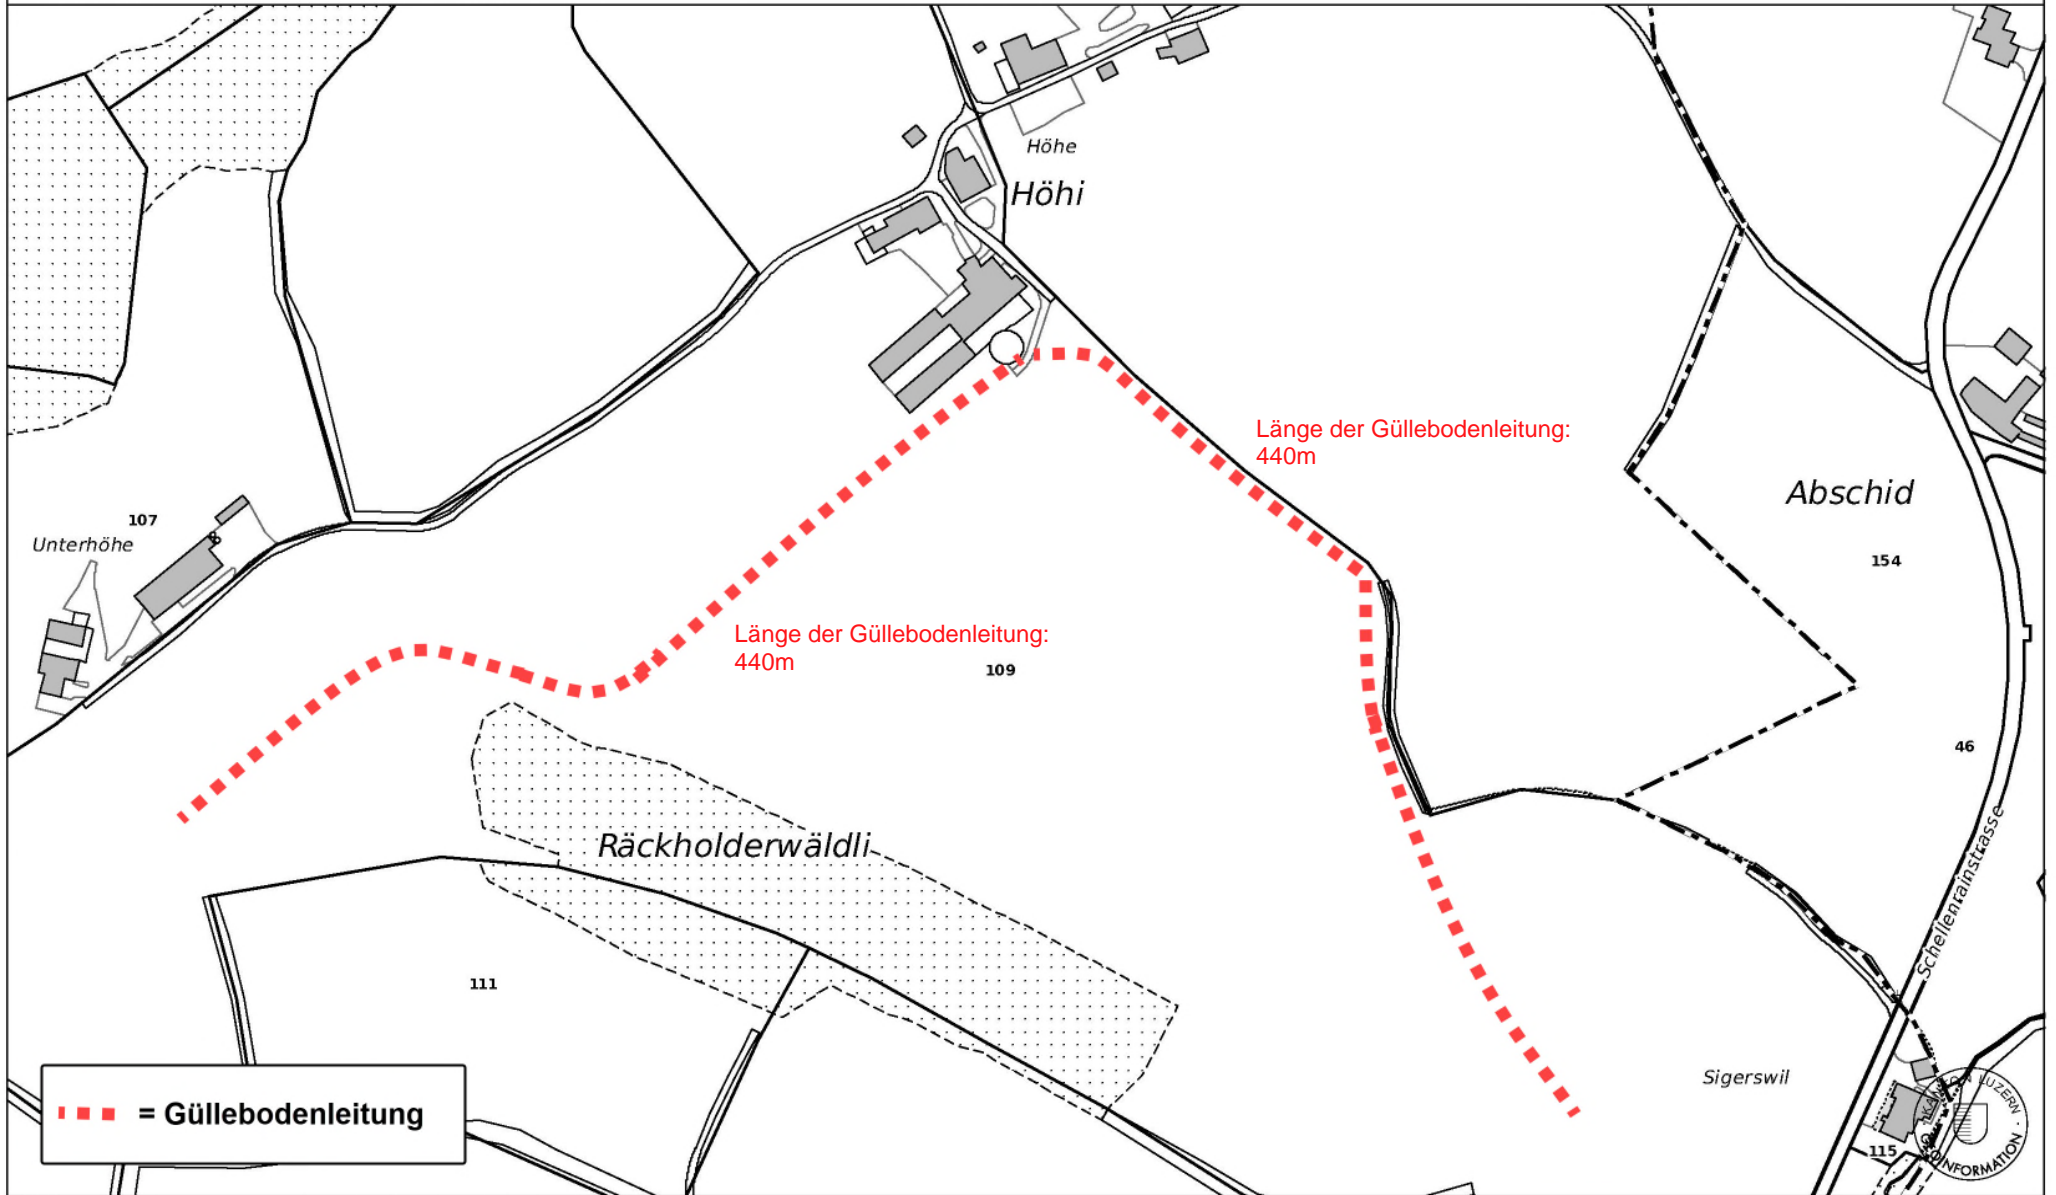

Baueingabe Zufahrtsschraube (bereits erstellt)

Bauherrn: Kuno + Irene Gasde - Meyer

Höhe 2

G022 Grosswangen

06.10.2022

Unterschrift Bauherrschaft & Grundeigentümer:

