

WIR PLANEN UND  
BAUEN FÜR ALLE



Architektur & Bauleitung  
Generalunternehmung  
Baumeisterarbeiten

LBG Sursee  
Architektur und Bau  
Grenzstrasse 3b  
6214 Schenkon

Architekturbüro/GU  
Bauunternehmung  
lbg@lbg-sursee.ch  
www.lbg-sursee.ch

041 925 82 46  
041 925 82 42

A21053-01

## Bauprojekt Situation

**Bauherr:**  
Toni Zwimfer, Waldegg 2, 6022 Grosswangen

**Objekt:**  
Überdachung Futtersilos, Waldegg, 6022 Grosswangen

**Zeichner:** FH  
**Datum:** 20.04.2023  
**Rev.:**  
**Mst:** 1:1000 / Format: A4


**Neu**      **Bestand**

OK, best. Jauchegrube ± 0.00 = 553.29m ü.M.

Der Bauherr und  
Grundeigentümer :

Der Architekt :

anboden

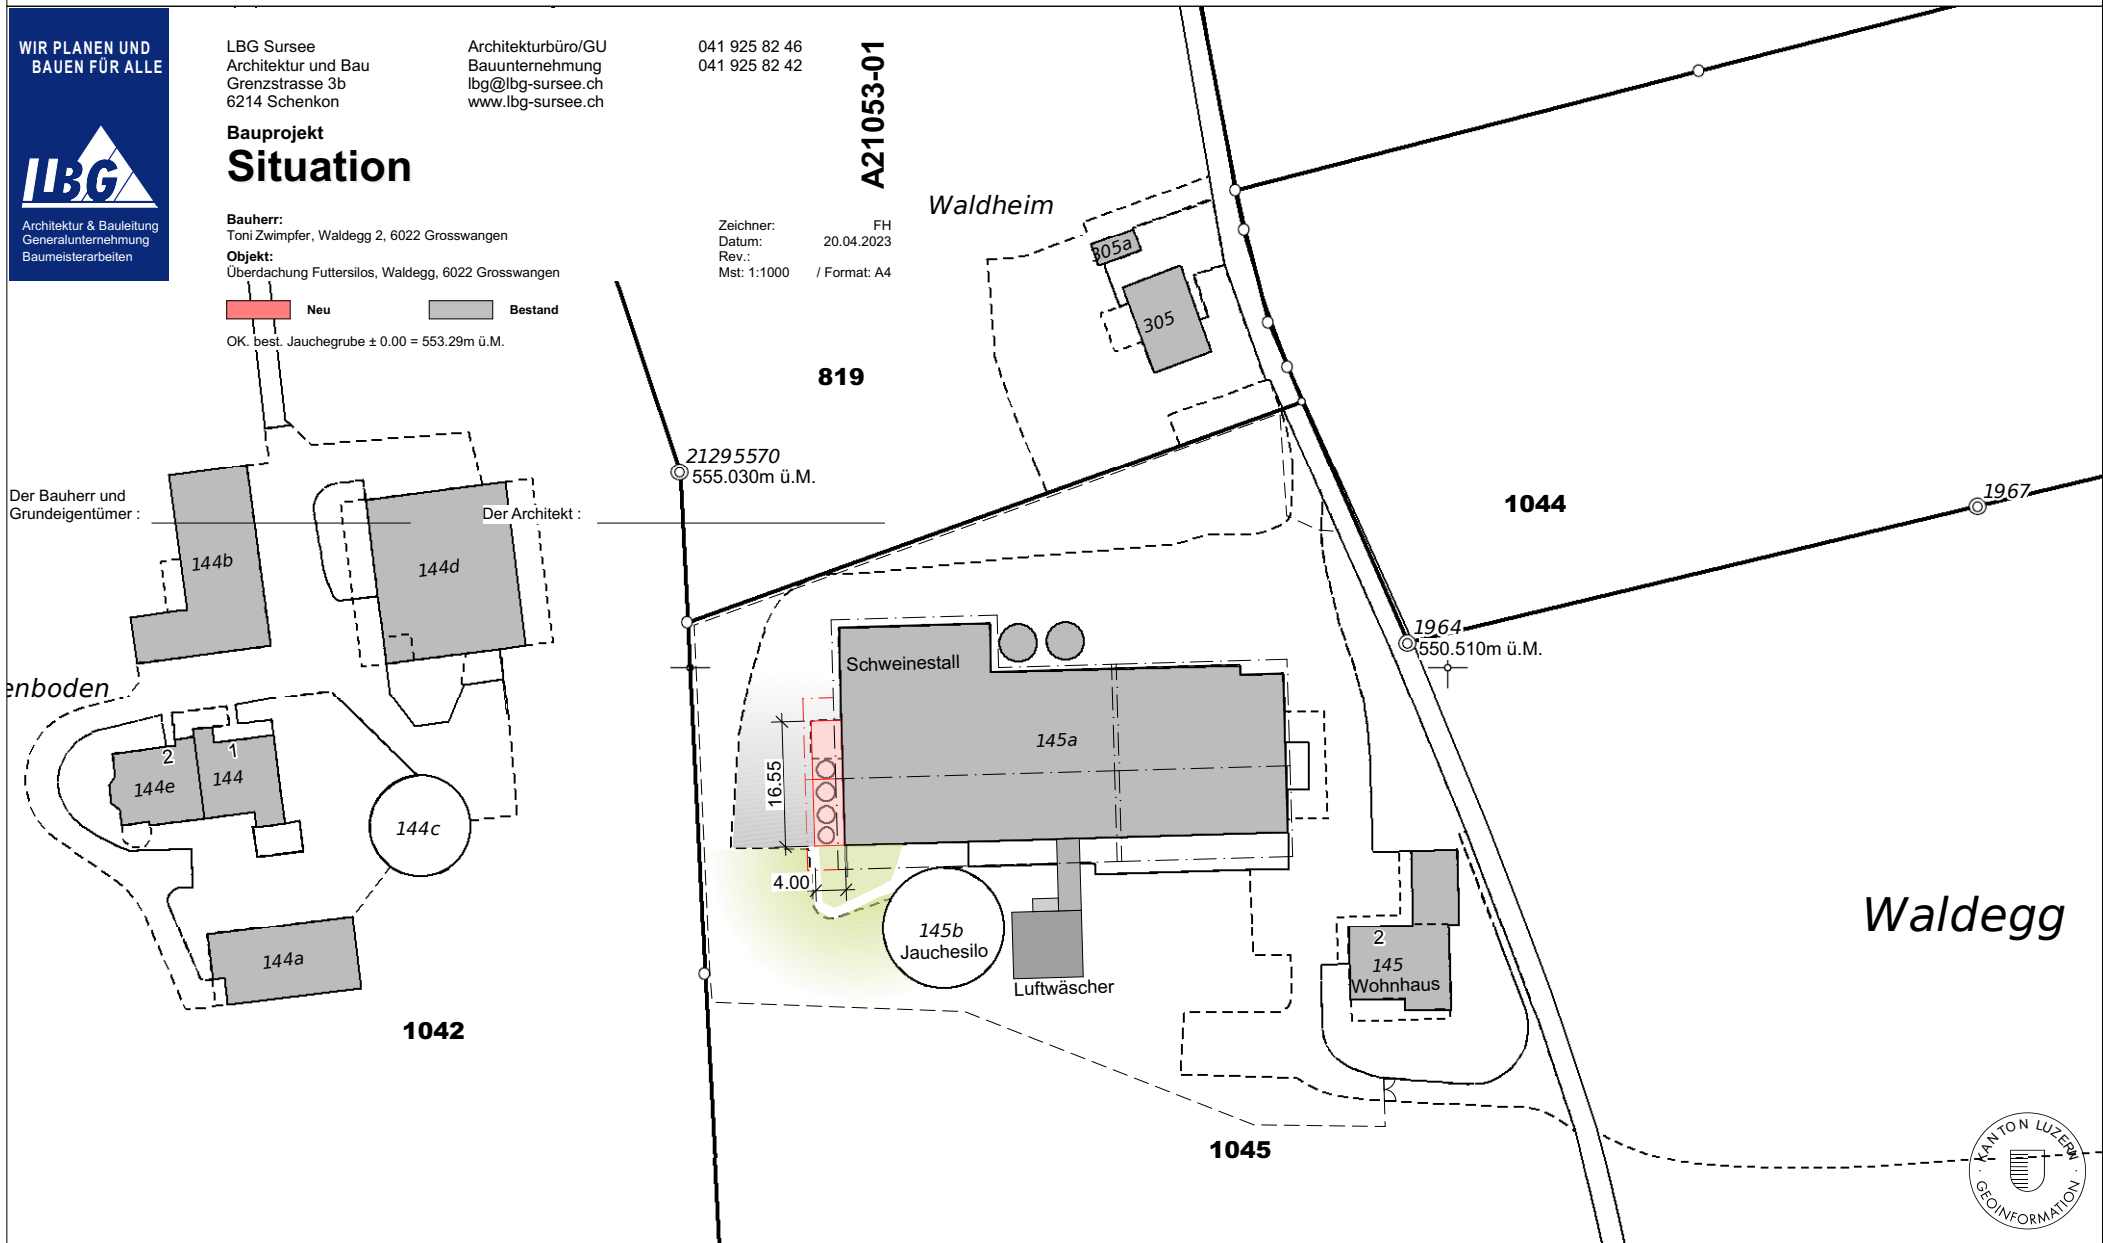

Waldegg



# Bauprojekt Bauprojekt


**Bauherr:**  
Toni Zwimpfer, Waldegg 2, 6022 Grosswangen

**Objekt:**  
Überdachung Futtersilos, Waldegg, 6022 Grosswangen

Zeichner: FH  
Datum: 20.04.2023  
Rev.: 08.05.2023  
Mst: 1:100 / Format: 75/30

OK. Erdgeschoss ± 0.00 = 553.29m ü.M.

Neu Abbruch Bestand

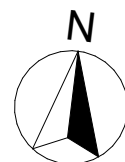

Der Bauherr und  
Grundeigentümer :

Der Architekt :

