cerutti partner

Cerutti Partner
Architekten AG
Industriestrasse 12
6210 Sursee
Postfach 632
Telefon 041-925 80 10
Telefax 041-925 80 11
www.cerutti-partner.ch

Einbau Trafoanlage, Grosswangen
Alex und Urs Meyer, Feldstrasse 32, Grosswangen

1449.100

Bauprojekt

Traforaum

Massstab	*1:500*
Datum	*01.04.21 SRO*
Revidiert	
Format	*A3*
Datei	1449.300ff AUSFÜHRUNG

Grosswangen, 06. April 2021

Grundeigentümer/
Gesuchsteller:

Alex Meyer, Feldstrasse 30, 6022 Grosswangen

Urs Meyer, Feldstrasse 30, 6022 Grosswangen

Projektverfasser:

Cerutti Partner Architekten AG, Industriestrasse 12, 6210 Sursee

±0.00 = 542.40 müM
OK FERTIG BODEN ERDGESCHOSS

cerutti partner
Cerutti Partner
Architekten AG
Industriestrasse 12
6210 Sursee
Postfach 632
Telefon 041-925 80 10
Telefax 041-925 80 11
www.cerutti-partner.ch

Einbau Trafoanlage, Grosswangen
Alex und Urs Meyer, Feldstrasse 32, Grosswangen

1449.101

Bauprojekt		Massstab	1:500
		Datum	01.04.21 SRO
Traforaum Grundriss mit Brandschutz		Revidiert	
		Format	A3
		Datei	1449.300ff AUSFÜHRUNG

Grosswangen, 06. April 2021

Grundeigentümer/
Gesuchsteller:

Alex Meyer, Feldstrasse 30, 6022 Grosswangen

Urs Meyer, Feldstrasse 30, 6022 Grosswangen

Projektverfasser:

Cerutti Partner Architekten AG, Industriestrasse 12, 6210 Sursee

±0.00 = 542.40 müM
OK FERTIG BODEN ERDGESCHOSS

LEGENDE BRANDSCHUTZPLAN:

Brandabschnitte
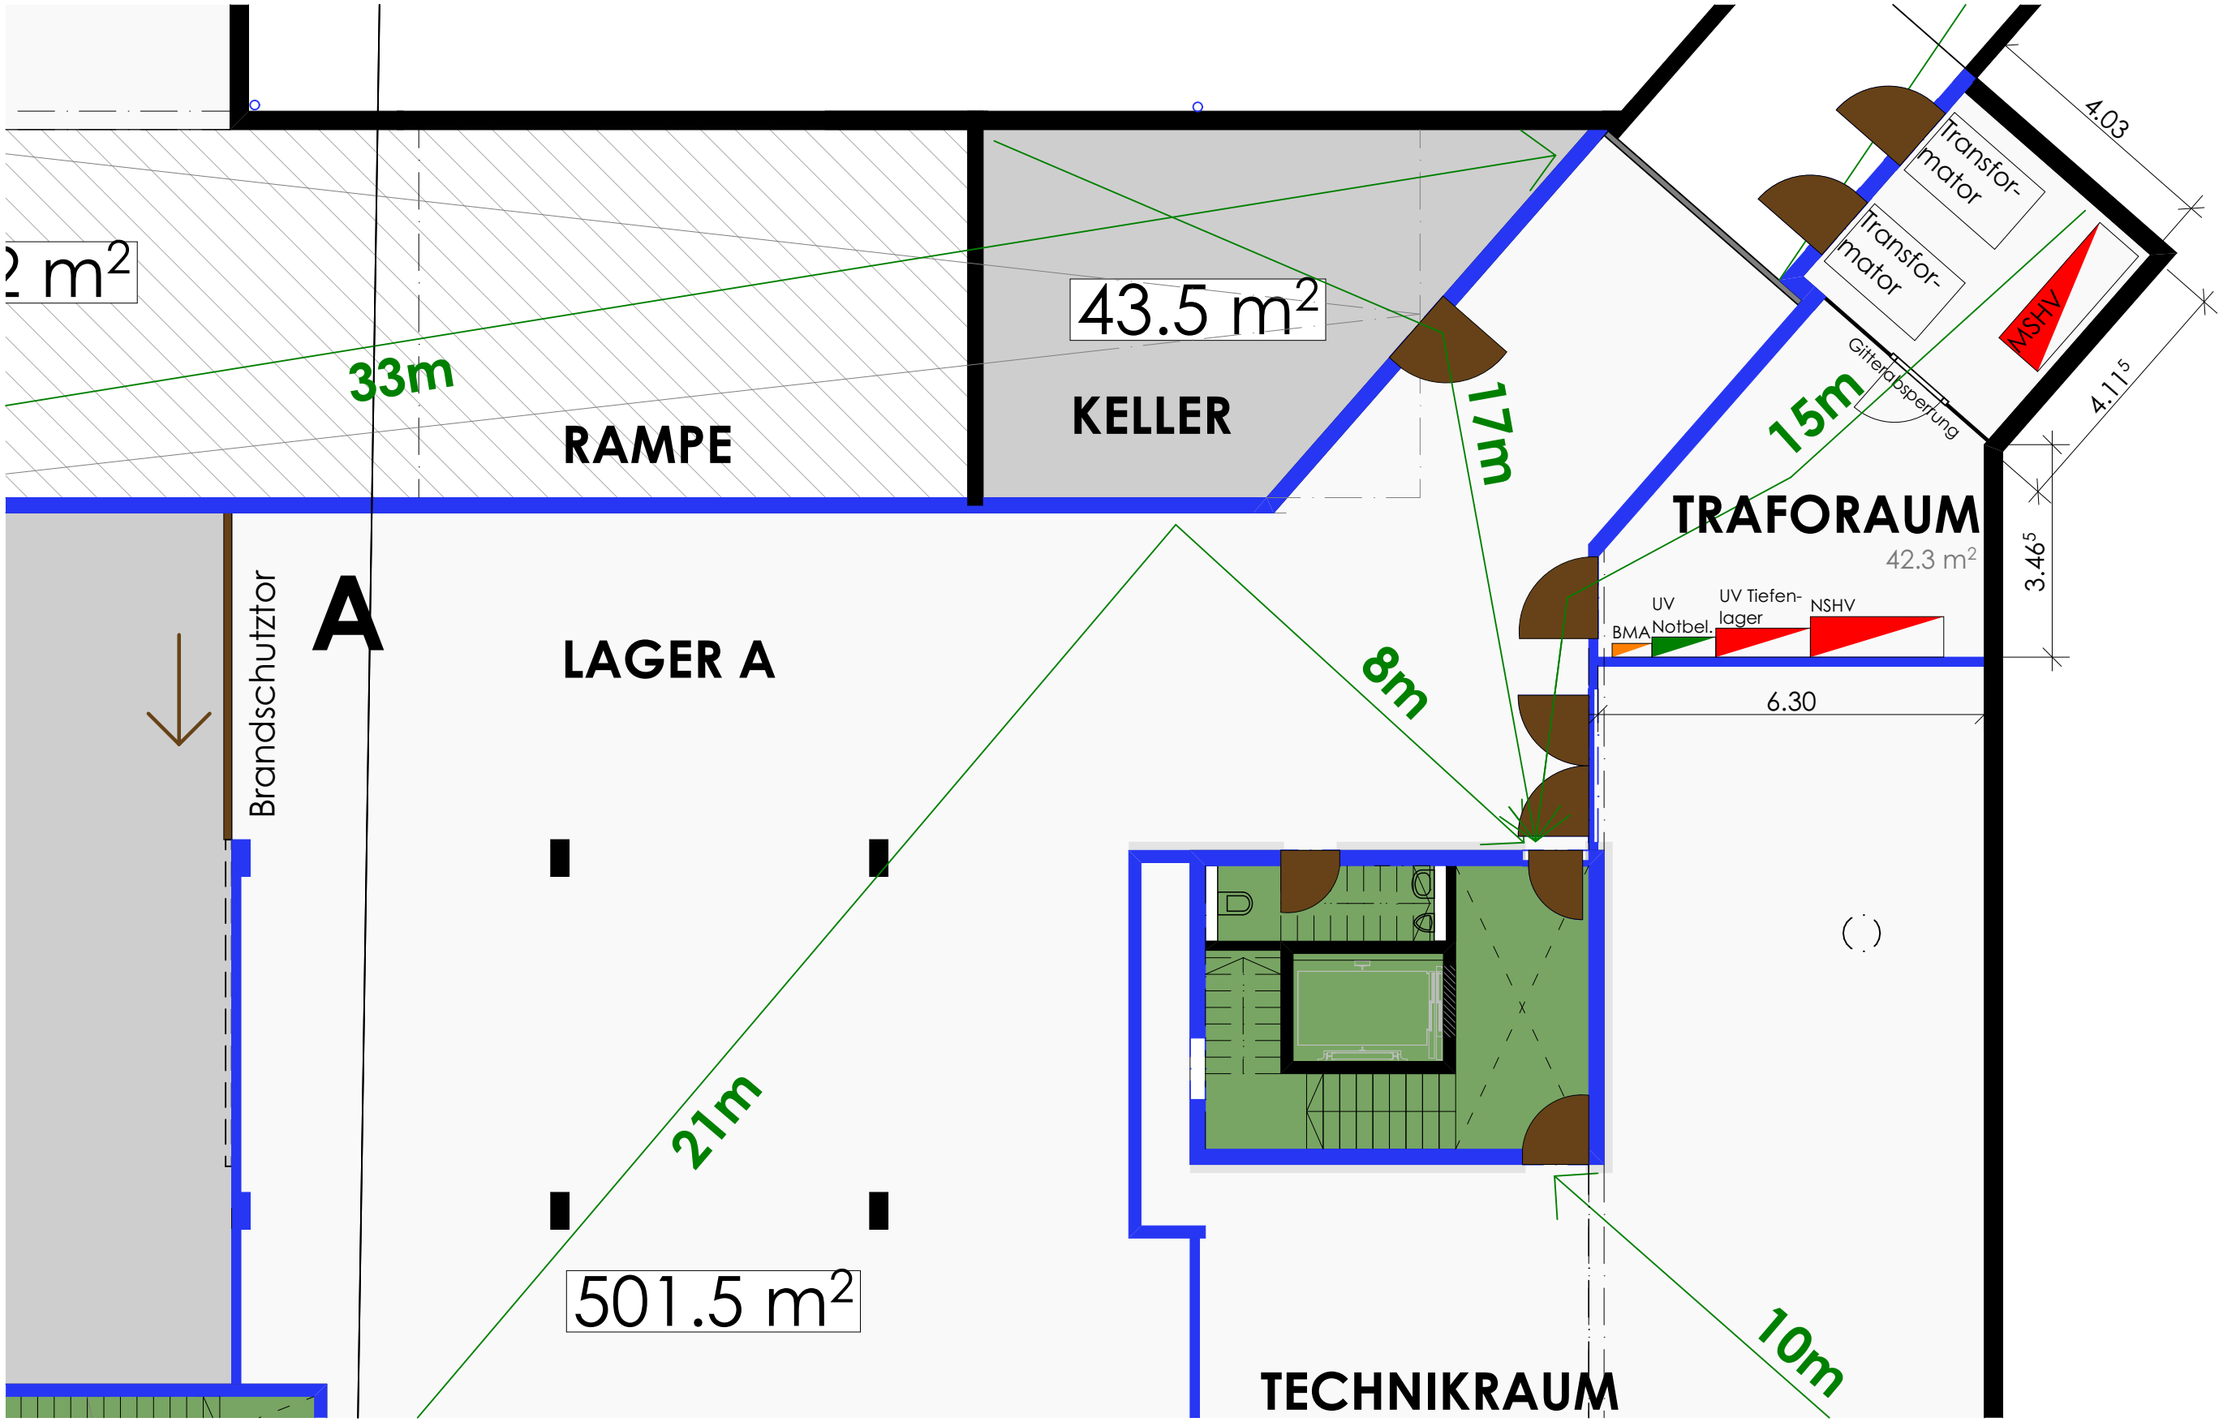
- Brandabschnitte mit Angaben zum Feuerwiederstand (REI 180 (nbb); EI 60;...], Türen mindestens EI 30
- Fluchtwege vertikal (Treppenhaus)
- Fluchtwege horizontal (Fluchtkorridor)
- Angabe der Fluchtweglänge
- Feuerwiderstand EI 60