




Nordfassade

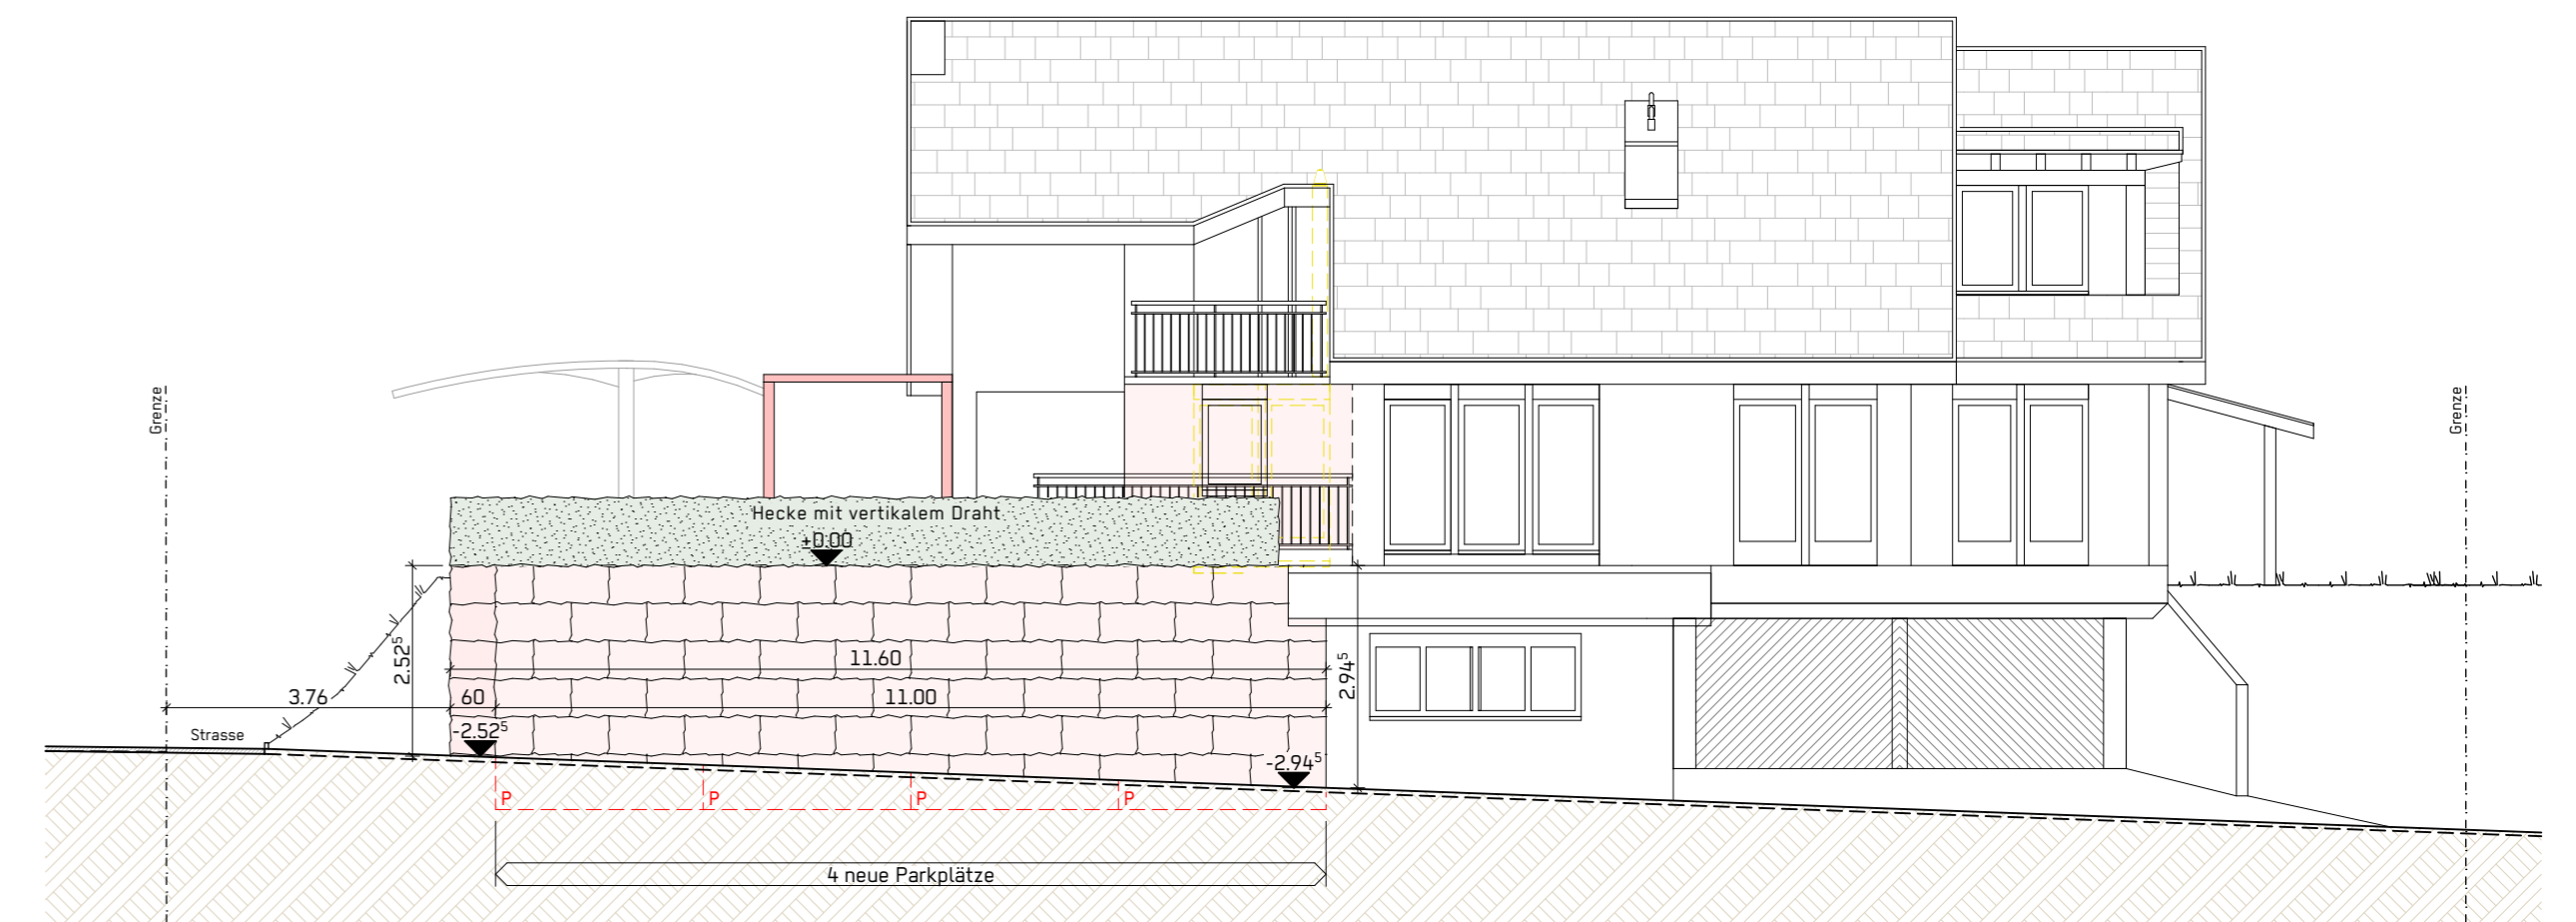


Ostfassade

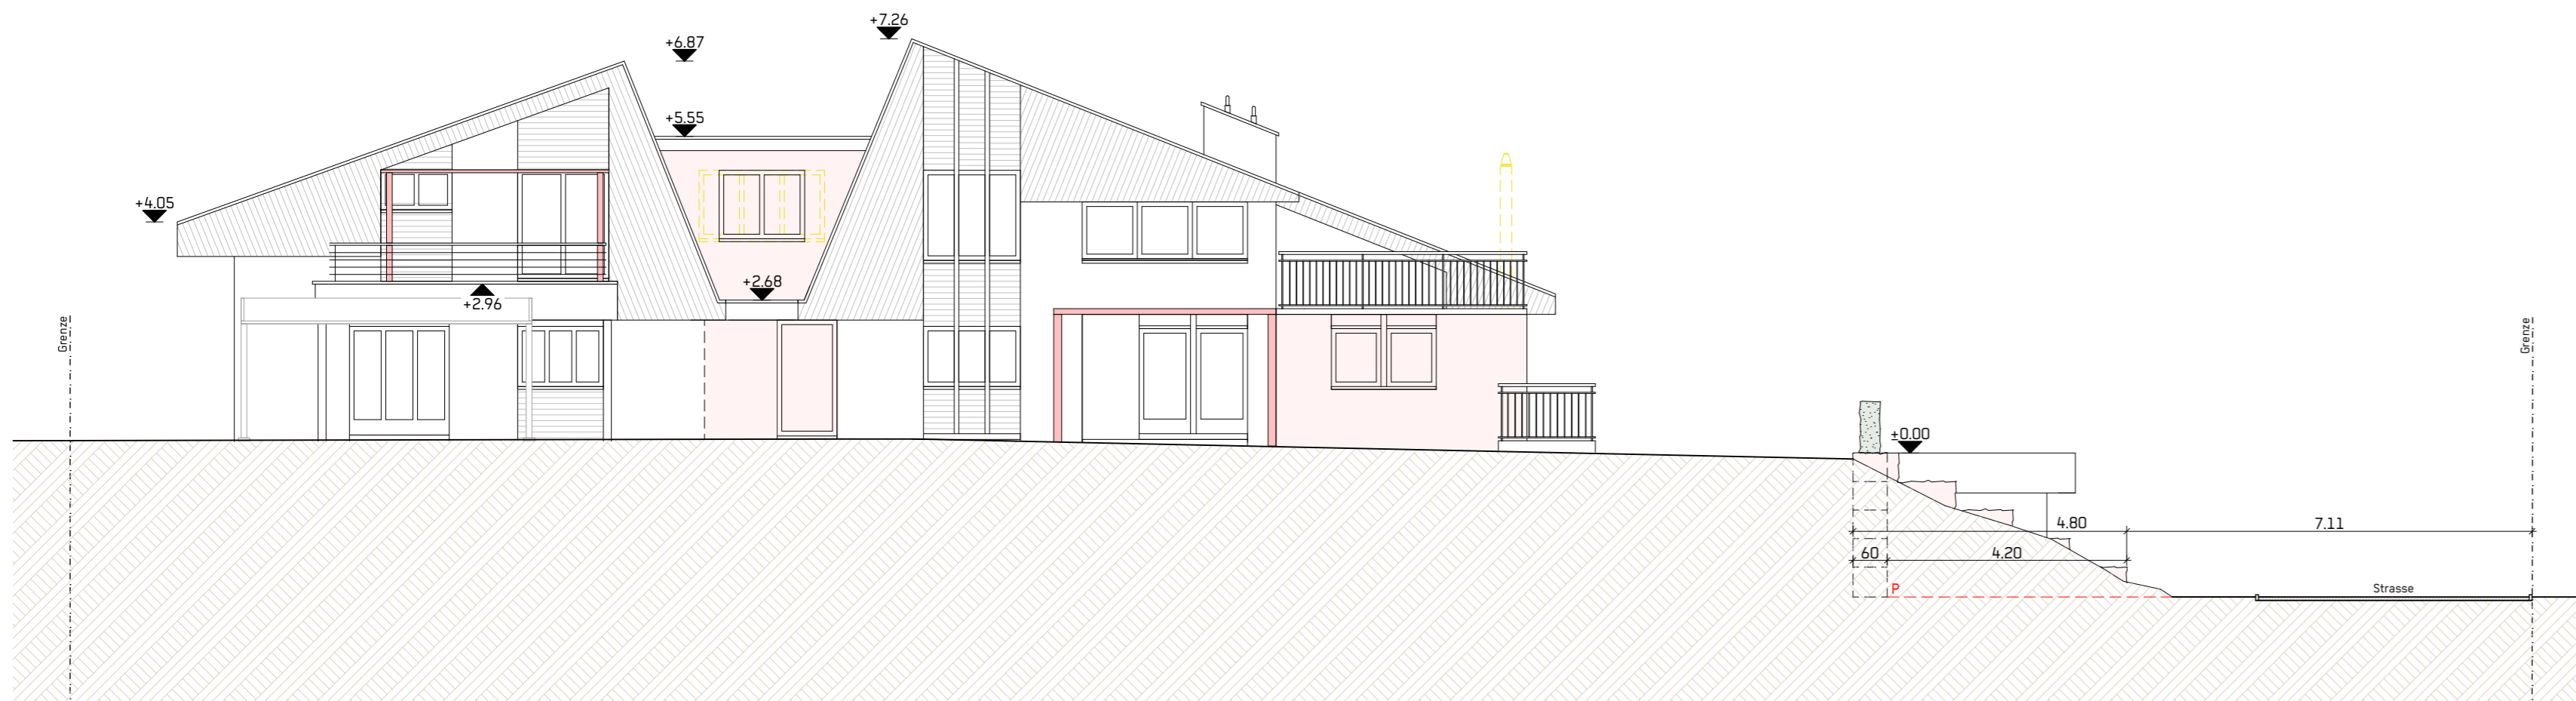

Südfassade

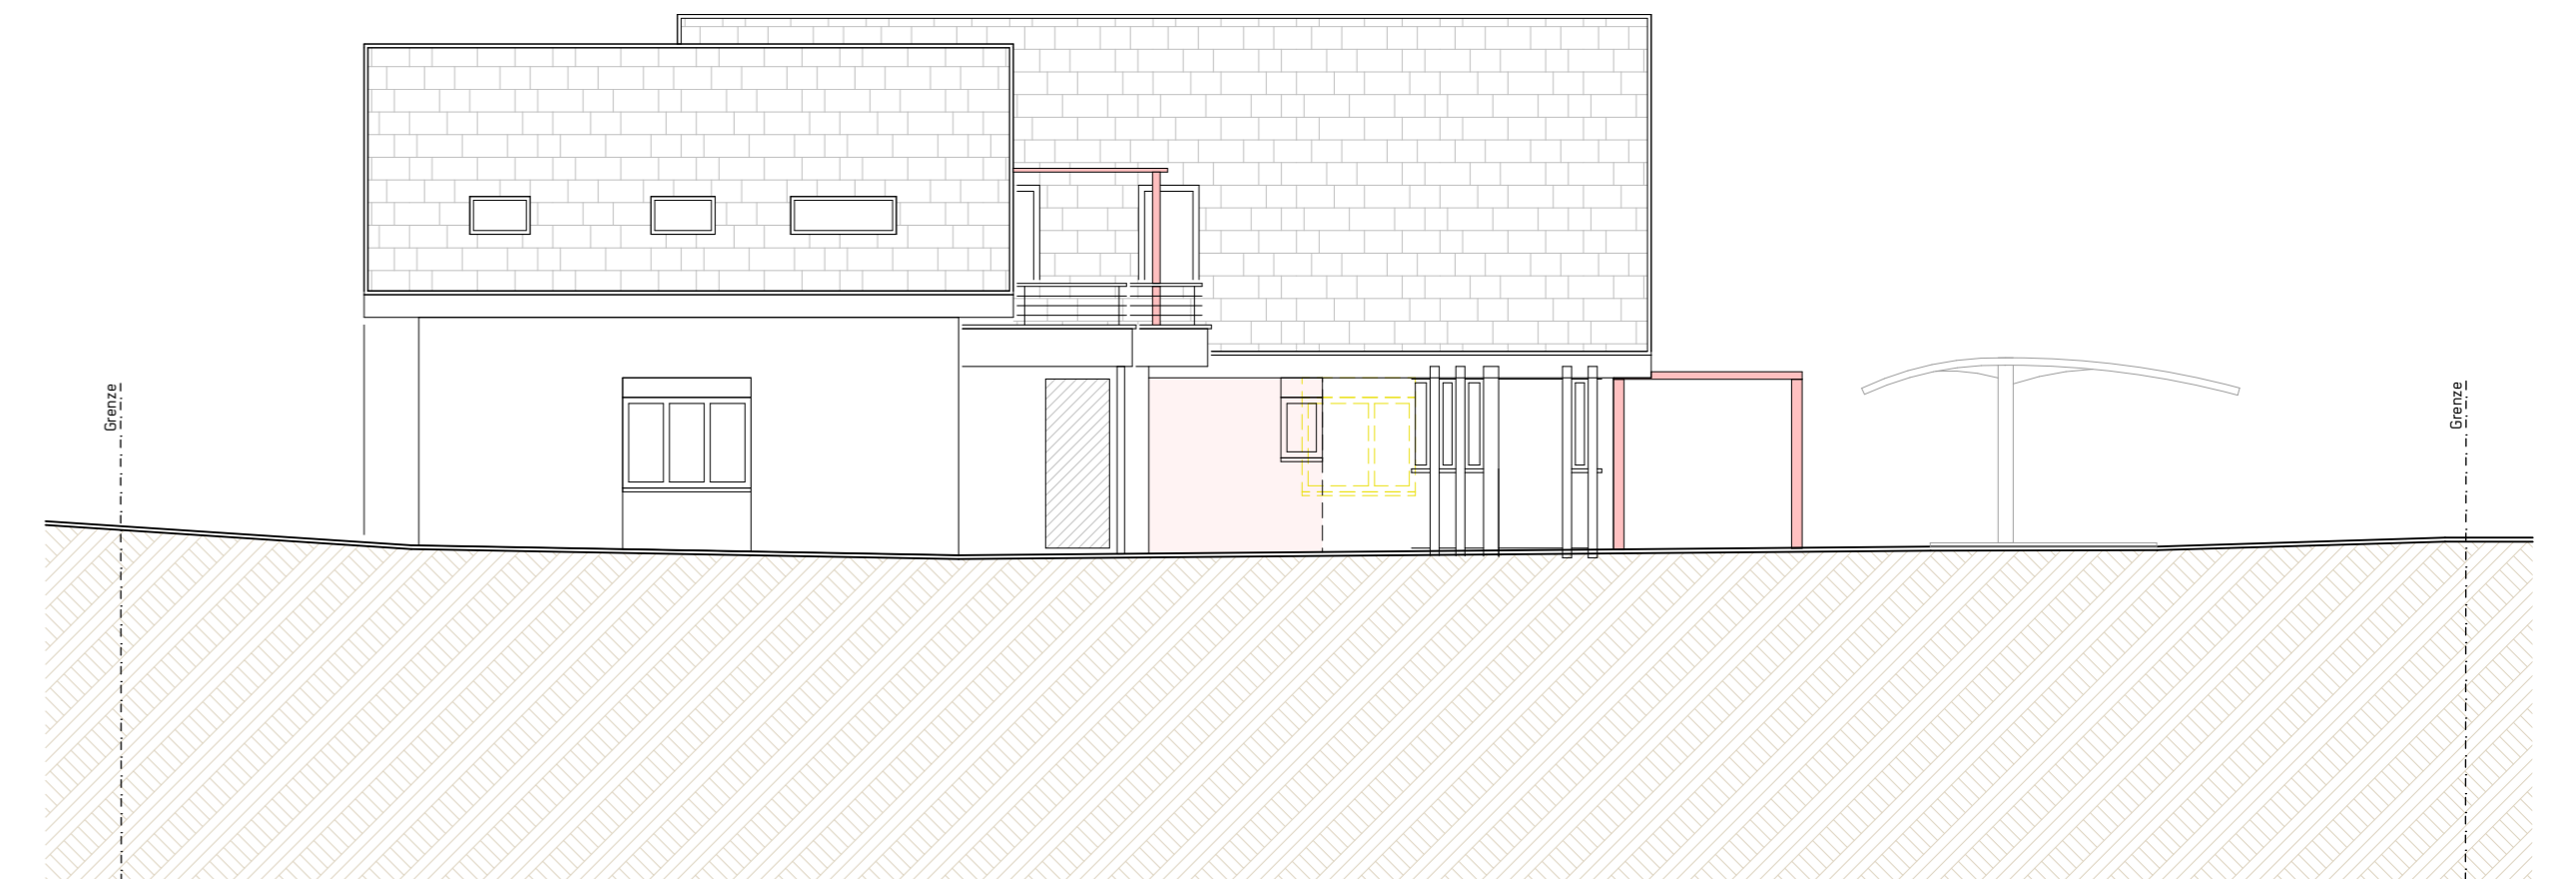

Westfassade

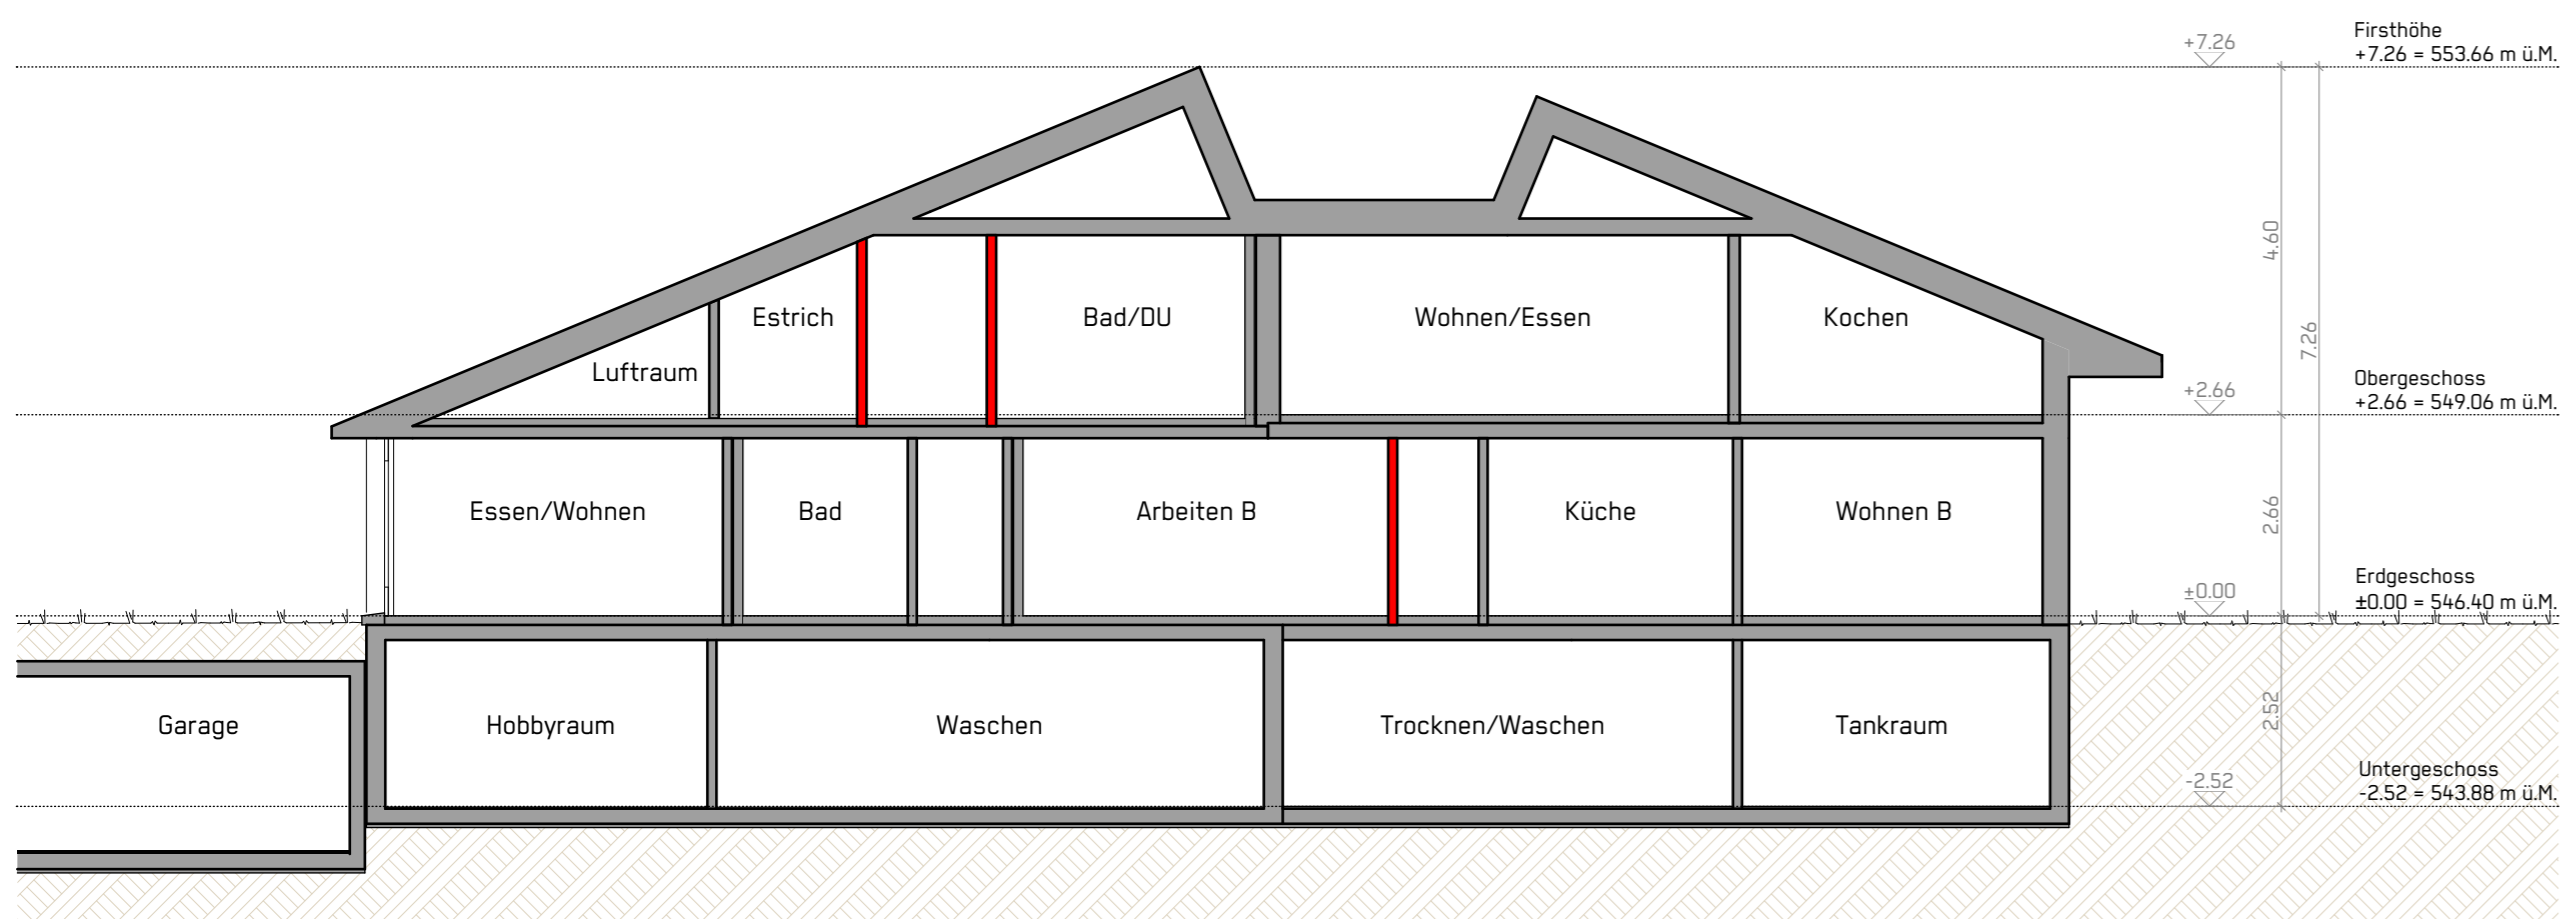

Schnitt

GRUNDEIGENTÜMER: Farid Boussaha	GRUNDEIGENTÜMER: Walid Boussaha	GRUNDEIGENTÜMER: Samir Boussaha
BAUHERRSCHAFT: Farid Boussaha	PLANVERFASSER: FT architektur ag	



bestehend Abbruch neu

Planstapel: Fassaden + Schnitt	Masstab: 1:100	Plannummer: 1150-03
Bauvorhaben: Umbau best. Wohnhaus Schutz 14, 6022 Grosswangen	Koten: f. Boden EG = ±0.00 = 546.40 m.ü.M	
Bauherrschaft: Farid Boussaha Carl-Beck-Strasse 12a, 6210 Sursee	Datum: 08.07.2022	
Planverfasser: FT architektur ag	Revidiert: 14.07.2022	
Längmatt 6, 6218 Ettiswil Tel. 041 980 53 01 Fax 041 980 53 02 E-mail info@ftarchitektur.ch www.ftarchitektur.ch	Revidiert: Plangr.: 84/50 Gezeichnet: TK	