

EINGEGANGEN

11. Juni 2018



1:500

Bauherr Marc Jérôme Häfliger Winkelriedstrasse 56 6003 Luzern
Objekt Ersatzneubau Wohnhaus mit Anbau Sigerswil 2 6022 Grosswangen

A17094-01

Situation


Mst. 1:500 Gez. GS Dal. 05.06.2018 Rev. Form. A4



Allmendstrasse 6, Postfach, 6210 Sursee
lbg@lbg-sursee.ch / www.lbg-sursee.ch

Telefonnummer 041 925 82 46
Faxnummer 041 925 82 40

Neu Abbruch Bestehend

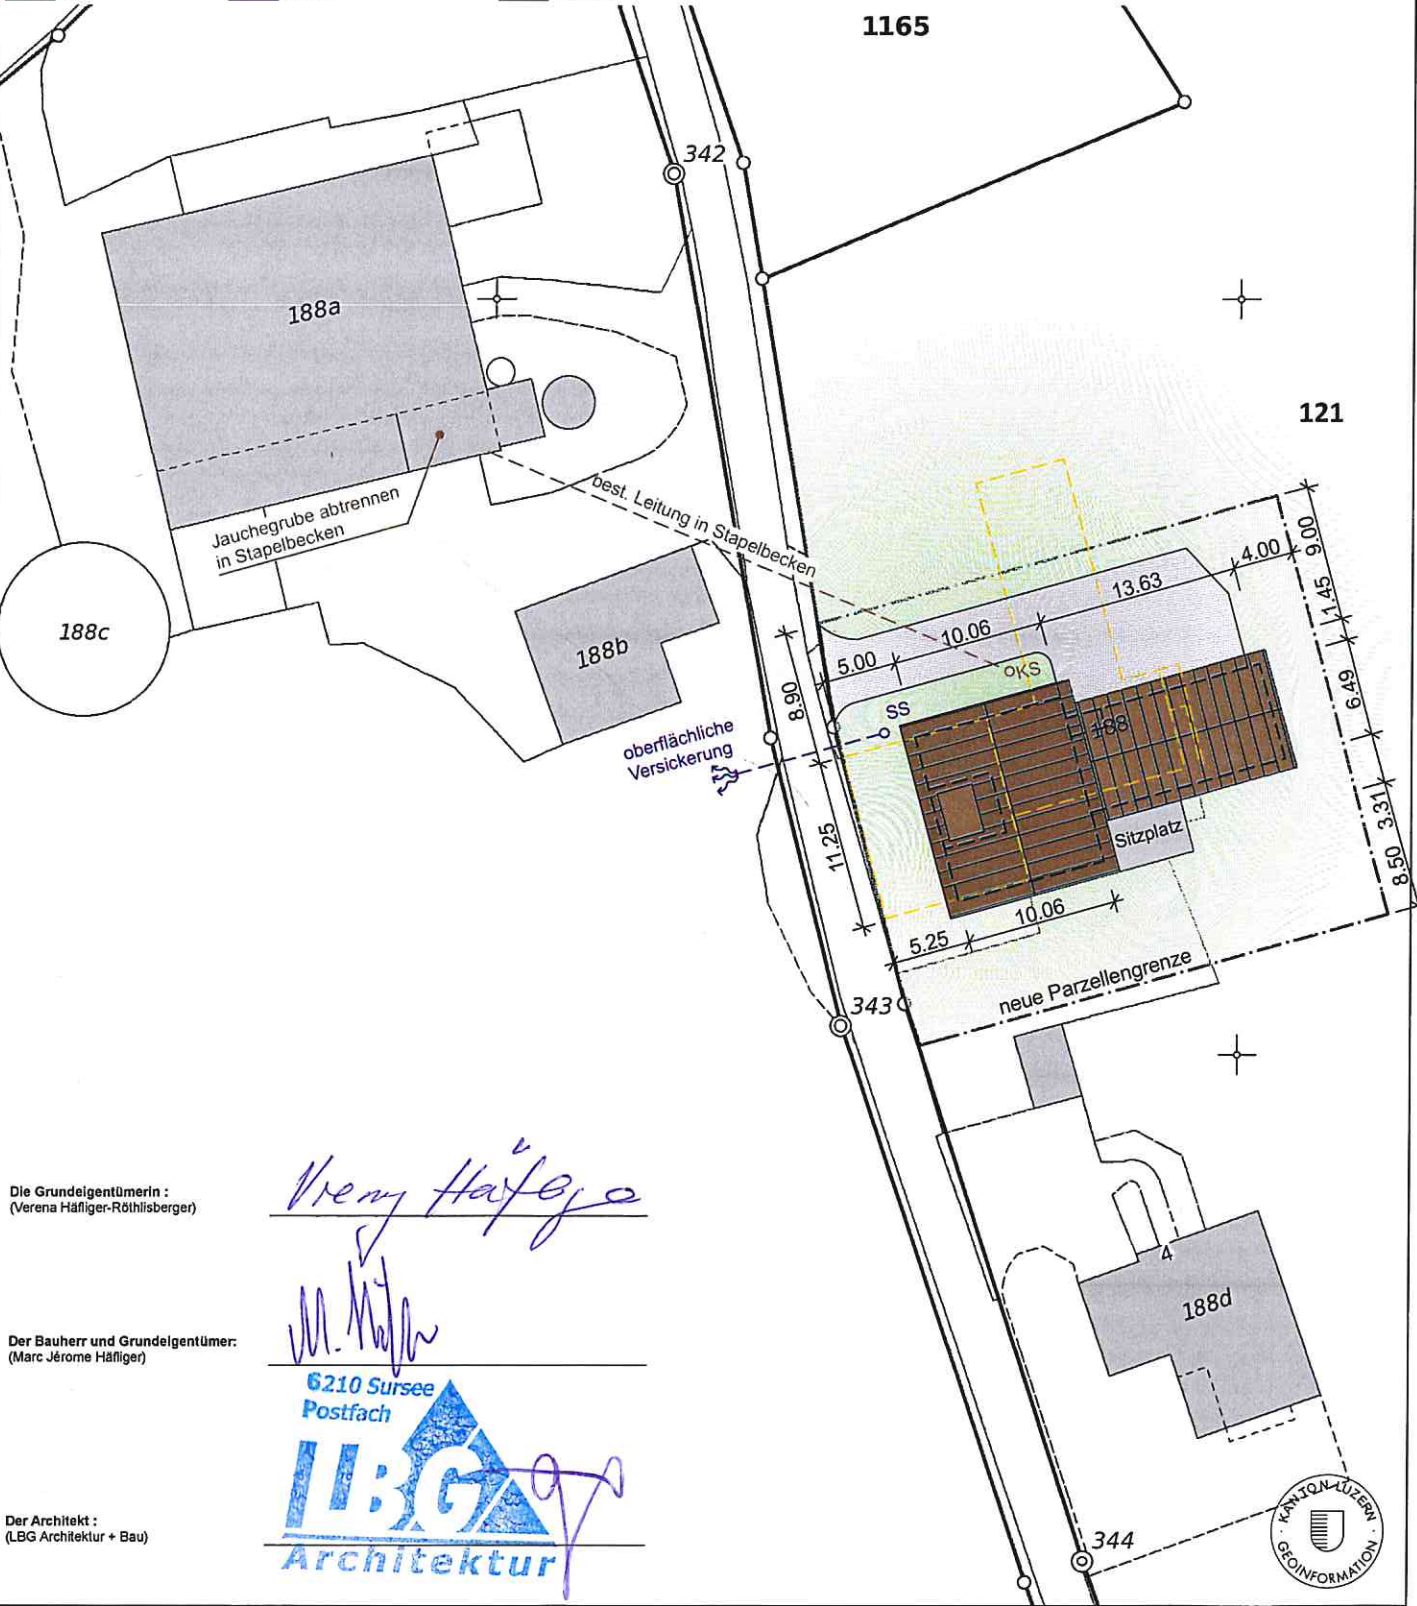

Die Grundeigentümerin :
(Verena Häfliger-Röthlisberger)

Verena Häfliger

Der Bauherr und Grundeigentümer:
(Marc Jérôme Häfliger)

M. Häfliger

6210 Sursee
Postfach

LBG
Architektur

Der Architekt :
(LBG Architektur + Bau)

