


EINGEGANGEN

01. Okt. 2018

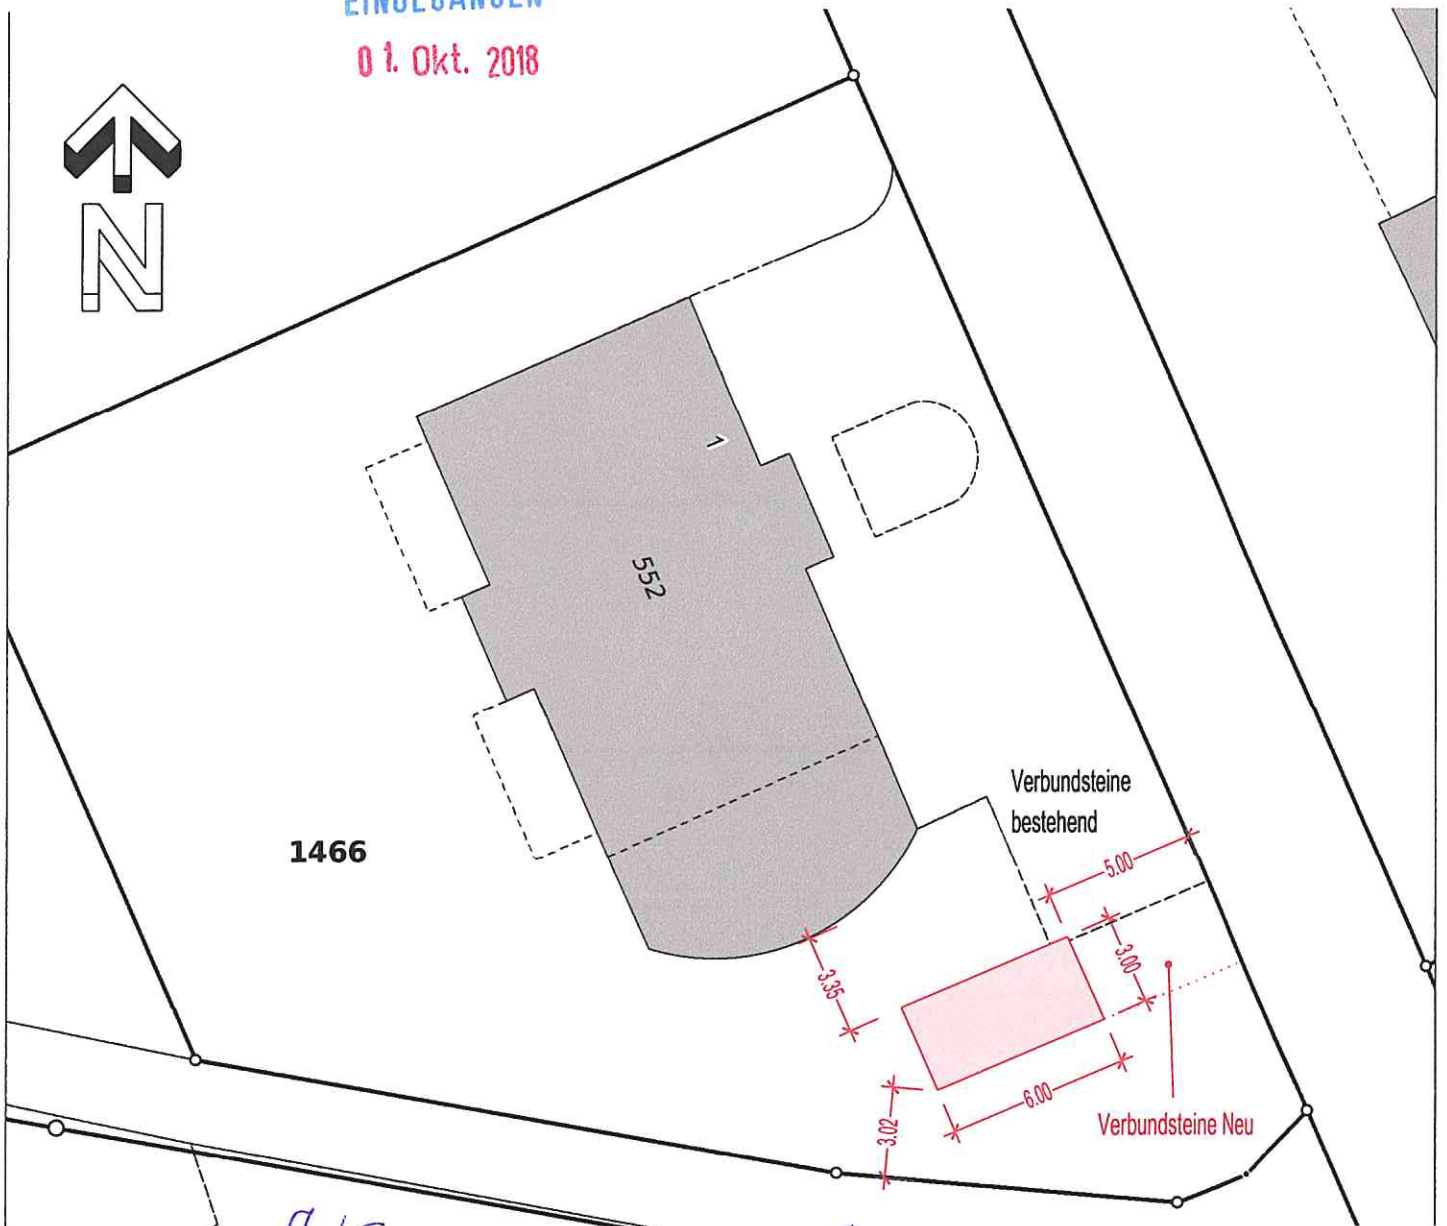

Bauherrschaft

Grundeigentümer

Planverfasser

Ort, Datum

J. Krieger M. Krieger-Gründer
M. Krieger-Gründer

Grosswangen, 28.09.2018

Roos Planung AG

Gewerbezone 59

6018 Buttisholz

Tel. 041 929 65 30 Fax. 041 929 65 17

Email: info@roos-planung.ch

Bestehend



Abbruch



Neu



Roos Planung AG
 Gewerbezone 59
 CH-6018 Buttisholz

Fon +41 41 929 65 30
 Fax +41 41 929 65 17
 info@roos-planung.ch



Bauherr

J+M Krieger-Gründer, Rothmatte 1, 6022 Grosswangen

Projekt

Krieger, Betongarage, Grosswangen

Bezeichnung

Situationsplan

Datum

Format

Massstab

Gezeichnet

Geändert

Druckdatum

Status

Dateiname

28.09.18

A4

1:250

rs

-

28-09-18

Baueingabe

171102_krieger.2d