

SANIERUNG FELDSTRASSE 2. TEIL

SITUATION 1:500
QUERPROFIL NR. 9 1:100

PROJEKTÄNDERUNG EINGANGSPFORTE


BAUPROJEKT

Bauherr: Einwohnergemeinde Grosswangen


Gezeichnet		Änderungen			
Name	Datum	Name	Datum	Name	Datum
Se	07.03.19				
visiert					
Name	Datum	Format	Plan-Nr.		
		30 x 63	3217 - 63		

bucher + partner ag
ingenieure und planer

Chr.-Schnyderstrasse 46
Postfach
6210 Sursee
Telefon 041 925 19 19
Telefax 041 925 19 20
info@bucher-partnerag.ch
www.bucher-partnerag.ch

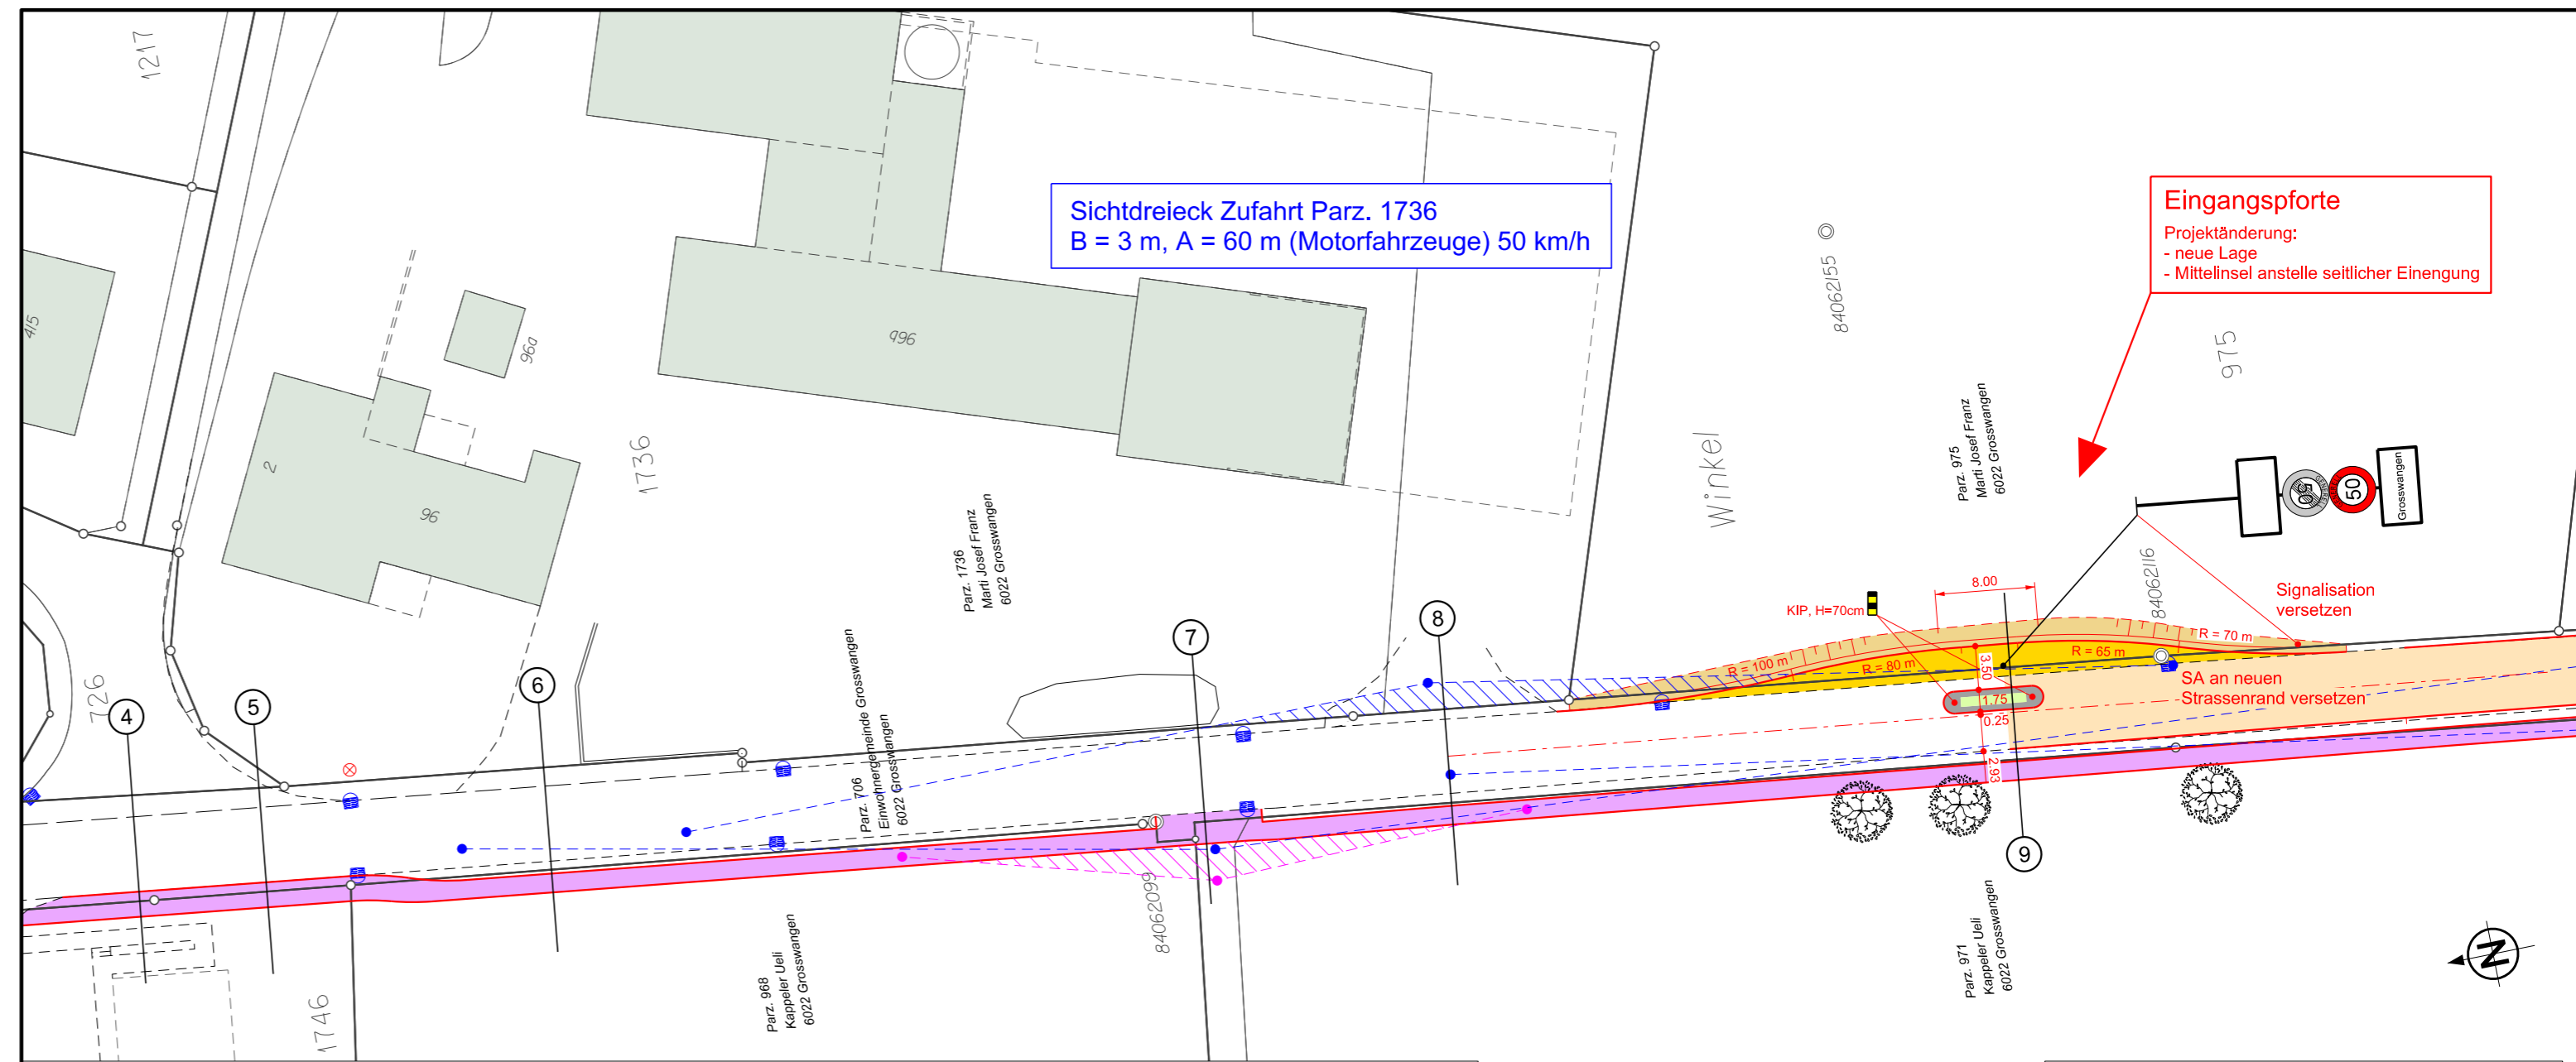

QUERPROFIL 1:100

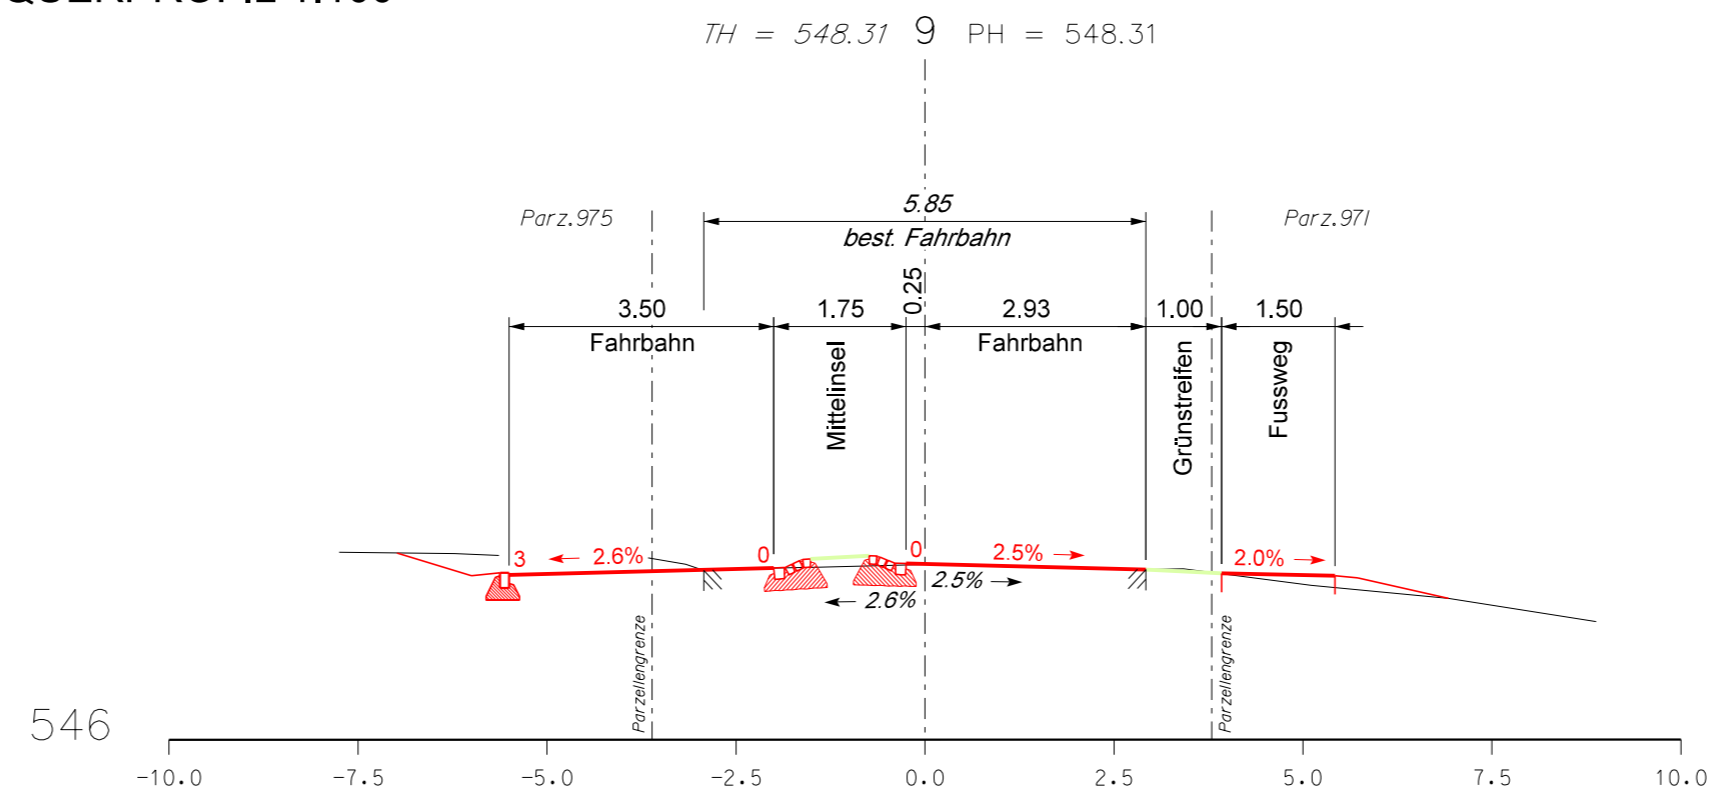

LEGENDE:

- | | | |
|---------------|----------------|--------------------------------------|
| --- bestehend | --- projiziert | — Strassenrand |
| | | ■ Fahrbahn |
| | | ■ Belagssanierung |
| | | ■ Fussweg Huben |
| | | ■ Insel |
| ⊗ | | ⊗ Kandelaber |
| ■ | | ■ Böschung (Anpassung) |
| | | ■ Strassenablauf |
| A | | A Knotensichtweite |
| B | | B Beobachtungsdistanz |
| --- | | --- Sichtlinie auf Motorfahrzeuge |
| --- | | --- Sichtlinie auf leichte Zweiräder |

Freihaltung der Sichtzone nach Strassengesetz
Das schraffierte Sichtfeld muss von allen Sichtbehinderungen zwischen 60 m und 3.00 m gemessen ab Strassen- bzw. Fusswegniveau freigehalten werden. Die Bewilligungsbehörde veranlasst, dass die Sichtzonen auf dem betroffenen Grundstück als öffentlich-rechtliche Eigentumsbeschränkung angemerket werden.

Die Signalisationen und Markierungen richten sich nach Strassenverkehrsrecht des Bundes (SVG, SSV) und nicht nach Strassengesetz des Kantons (StrG). Sie müssen in einem separaten Verfahren verfügt bzw. angeordnet werden. Der Detaillierungsgrad entspricht einem Bau- bzw. Auflageprojekt und kann im Rahmen des Ausführungsprojektes noch ändern.