BAUGESUCH - SITUATIONSPLAN

ARCHITEKTURBÜRO
GERMANN AG

PROJEKT:	SANIERUNG/ EINBAU BEST. HALLE Rothmatte 10 6022 Grosswangen	BAUHERRSCHAFT:	Germann Holzbau AG Eduard-Huber-Strasse 42 6022 Grosswangen	PLANUNG:	Architekturbüro Germann AG Eduard-Huber-Strasse 42 6022 Grosswangen	T 079 705 28 34 germann.beat@bluewin.ch	
MASSSTAB:	1:500	DATUM:	09.11.2019	PLAN-NR:	GL.500.SP	[BG]	[PP 2198 = 538.290m ü. M.]

Grundeigentümer/Bauherrschaft:

B. Germann

Beat Germann, Holzbau Germann AG

Projektverfasser:

B. Germann

Beat Germann, Architekturbüro Germann AG

Abbruch - Rückbau

Neu - Veränderung
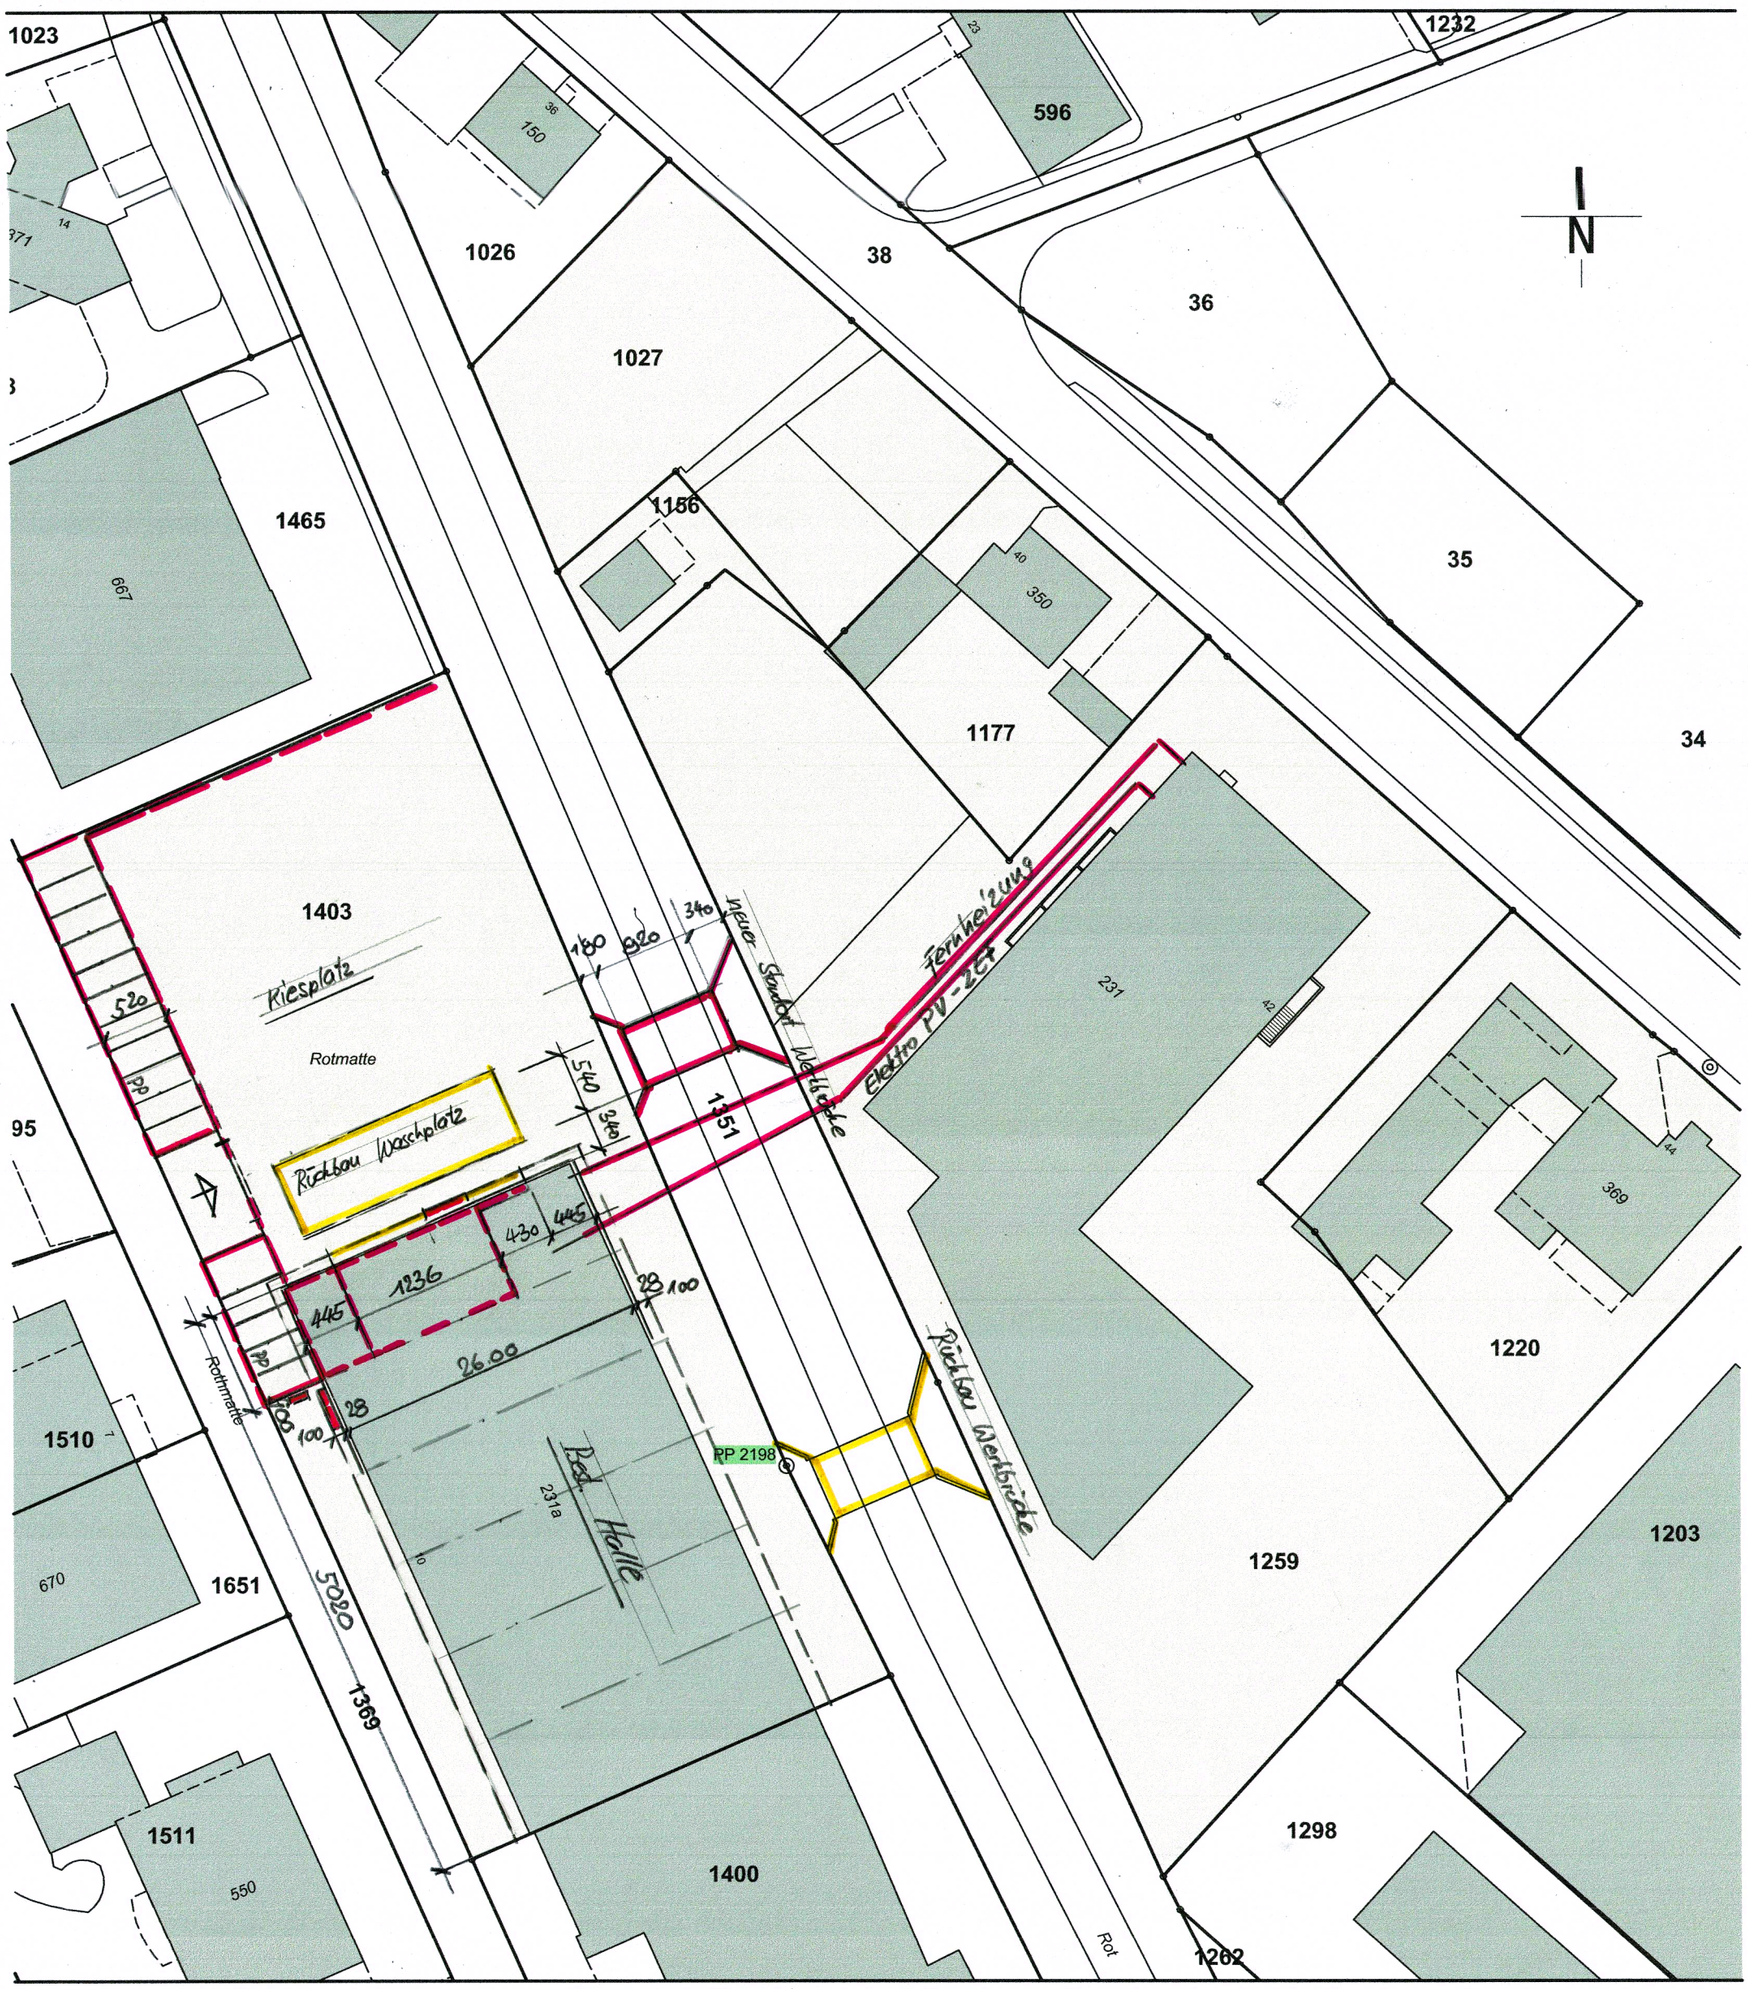
Grosswangen, 09.11.2019