


ÜBERSICHTSPLAN STRASSENSPERRUNG DECKBELAGSEINBAU 1:5'000

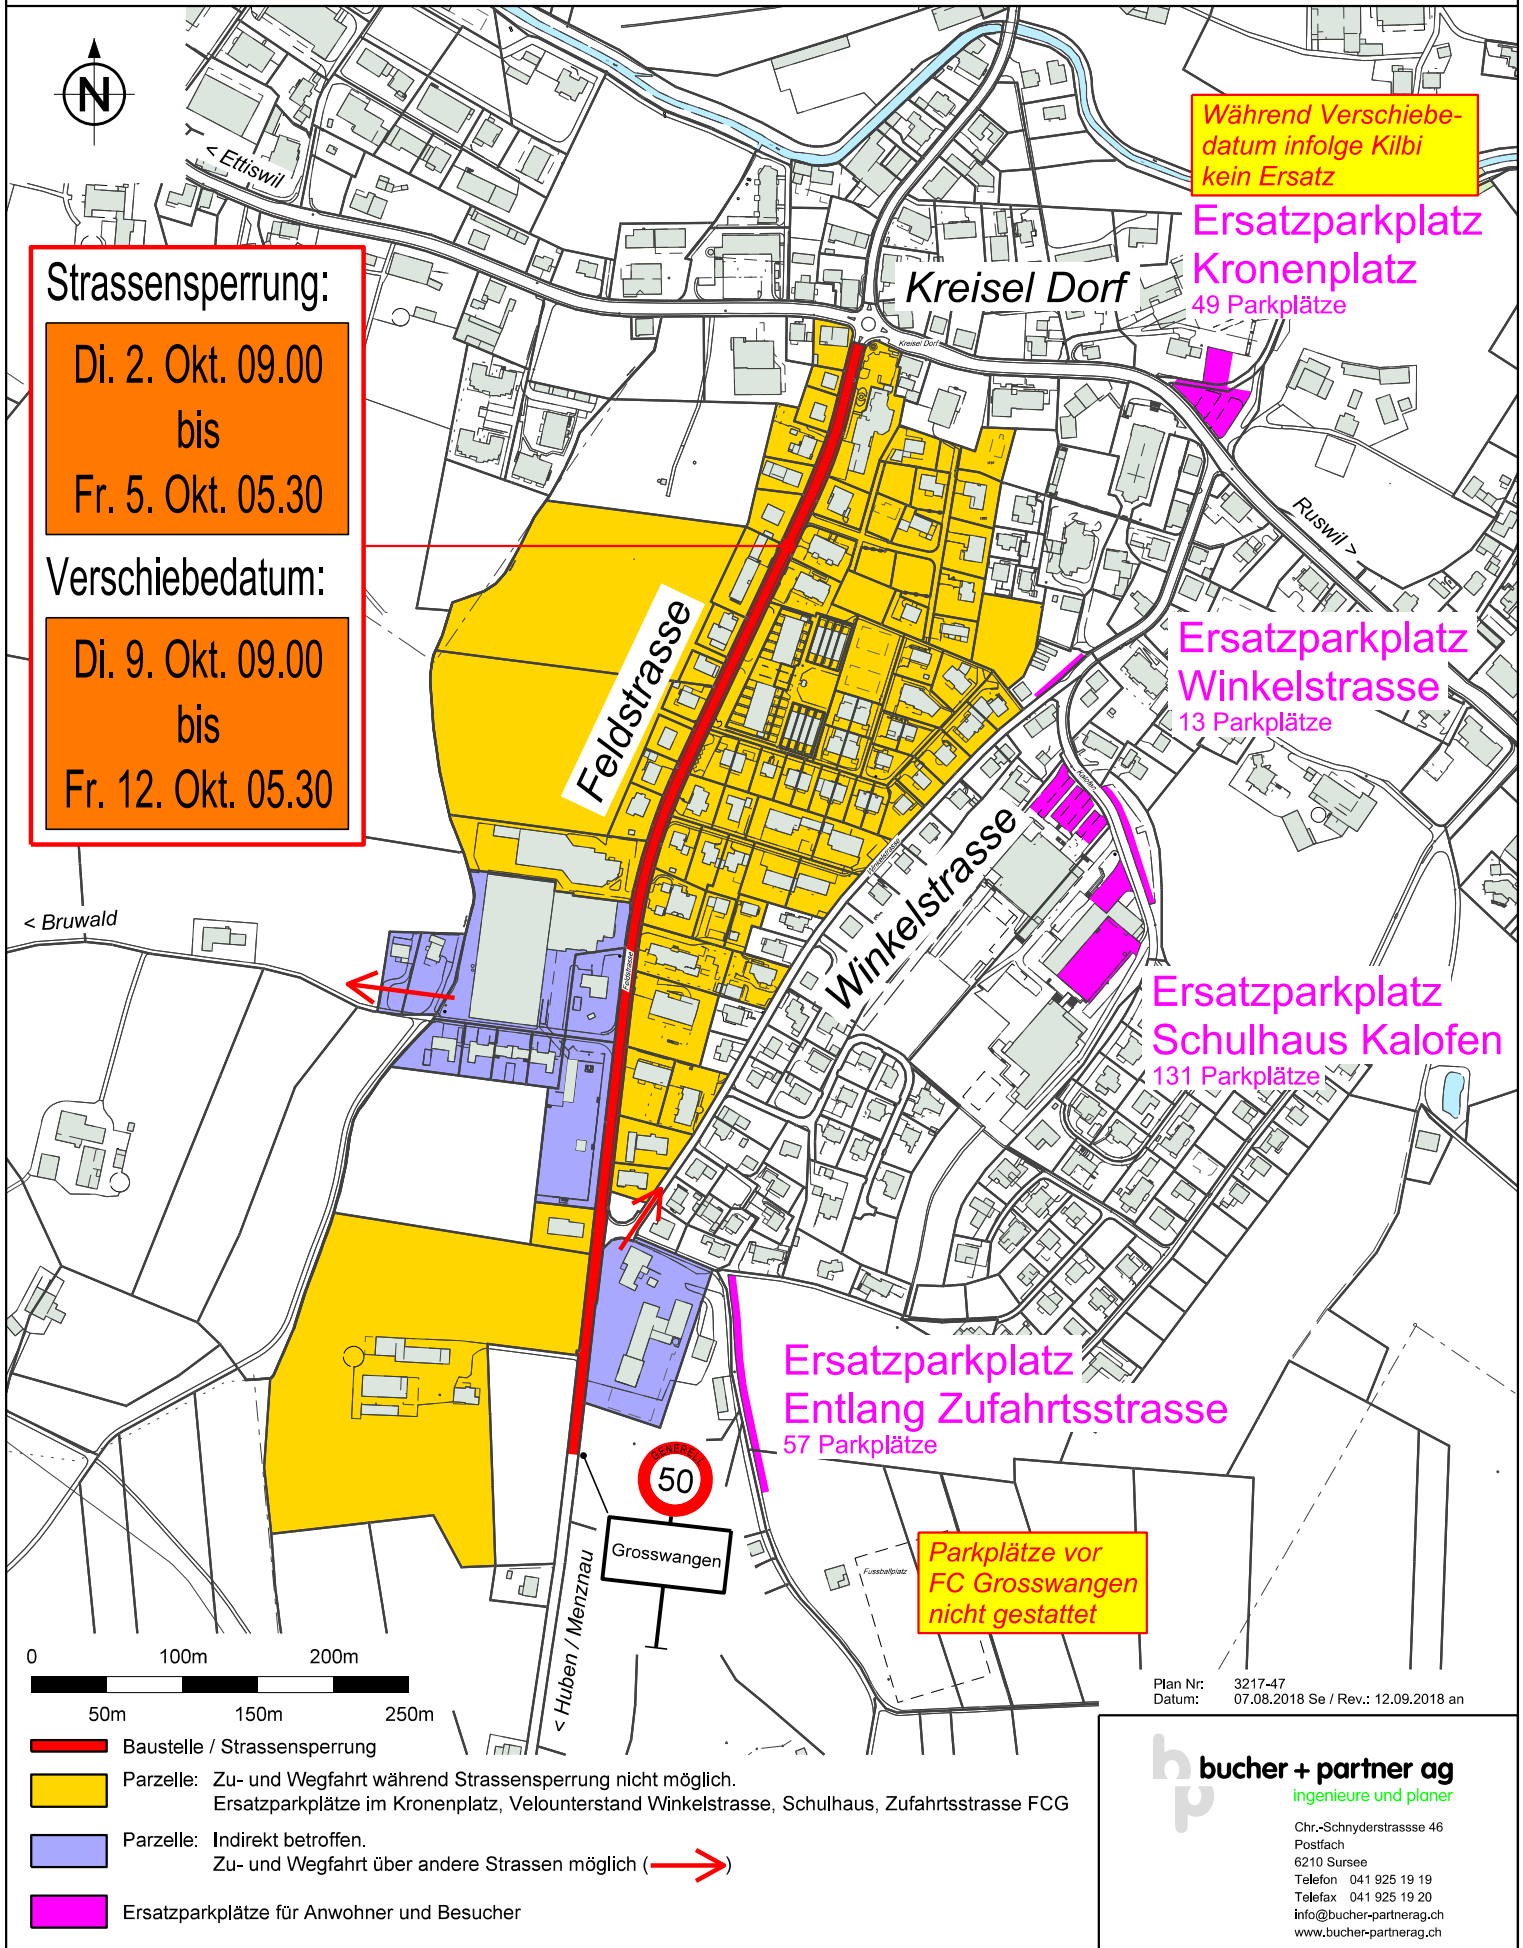

Strassensperrung:

Di. 2. Okt. 09.00
bis
Fr. 5. Okt. 05.30

Verschiebedatum:

Di. 9. Okt. 09.00
bis
Fr. 12. Okt. 05.30

Während Verschiebedatum infolge Kilbi kein Ersatz


Ersatzparkplatz
Kronenplatz
49 Parkplätze

Ersatzparkplatz
Winkelstrasse
13 Parkplätze

Ersatzparkplatz
Schulhaus Kalofen
131 Parkplätze

Ersatzparkplatz
Entlang Zufahrtsstrasse
57 Parkplätze

Parkplätze vor
FC Grosswangen
nicht gestattet

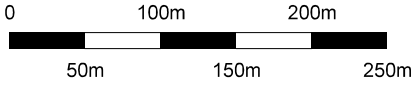

- █ Baustelle / Strassensperrung
- █ Parzelle: Zu- und Wegfahrt während Strassensperrung nicht möglich. Ersatzparkplätze im Kronenplatz, Velounterstand Winkelstrasse, Schulhaus, Zufahrtsstrasse FCG
- █ Parzelle: Indirekt betroffen. Zu- und Wegfahrt über andere Strassen möglich (→)
- █ Ersatzparkplätze für Anwohner und Besucher

Plan Nr: 3217-47
Datum: 07.08.2018 Se / Rev.: 12.09.2018 an

bucher + partner ag
ingenieure und planer

Chr.-Schnyderstrasse 46
Postfach
6210 Sursee
Telefon 041 925 19 19
Telefax 041 925 19 20
info@bucher-partnerag.ch
www.bucher-partnerag.ch