


# FELDSTRASSE GROSSWANGEN

## ÜBERSICHT PROJEKTE

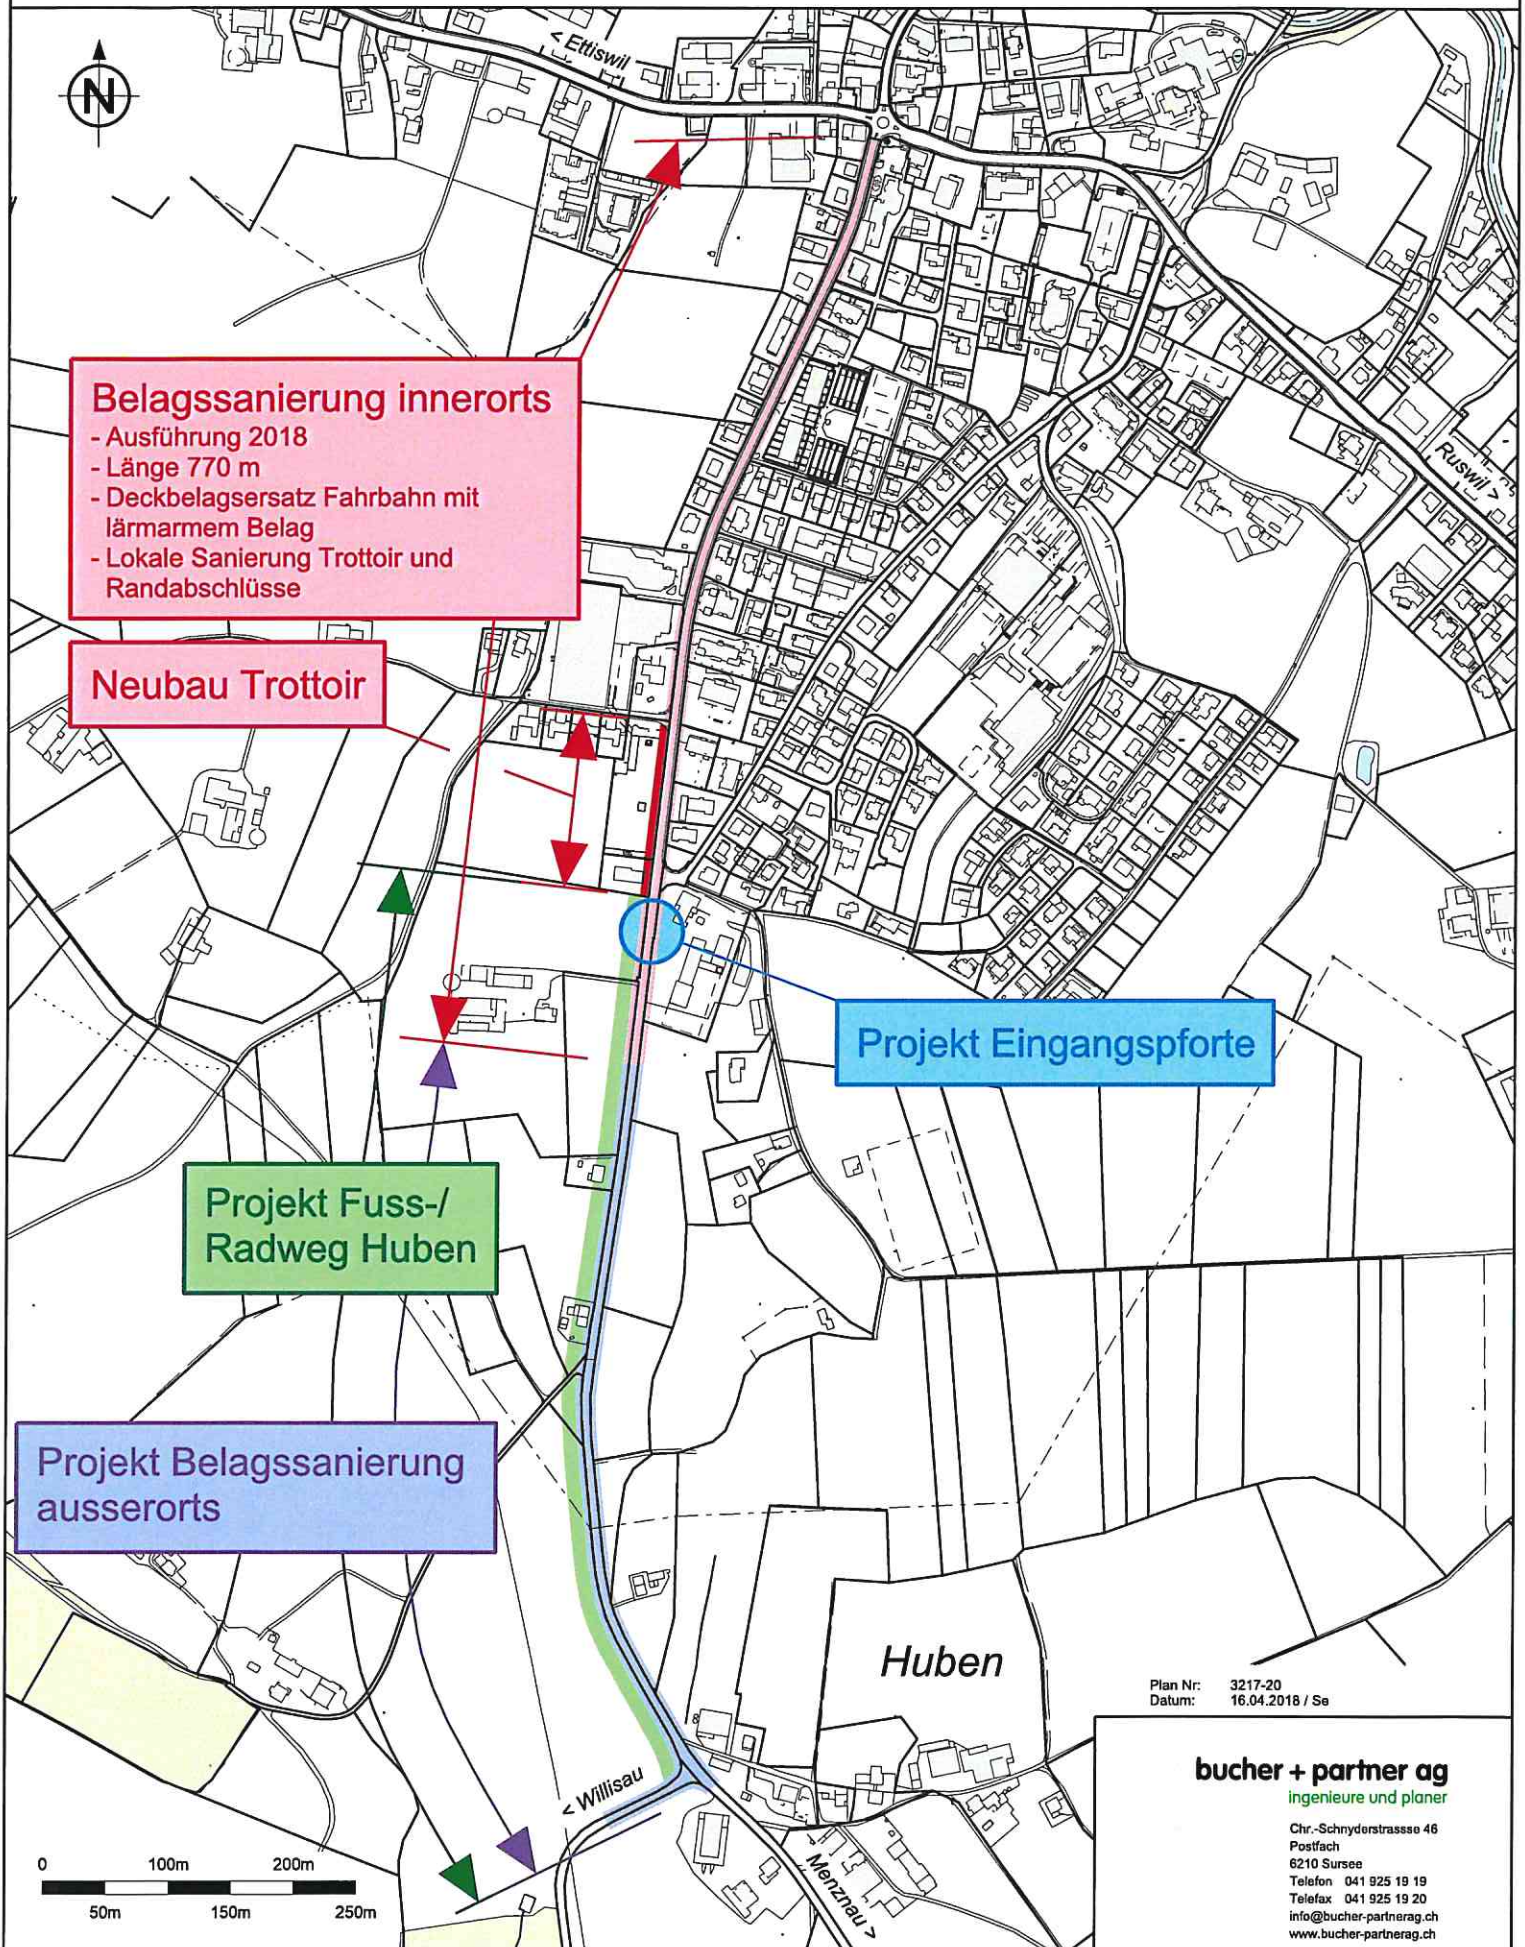

Plan Nr: 3217-20  
Datum: 16.04.2018 / Se

**bucher + partner ag**  
ingenieure und planer

Chr.-Schnydlerstrasse 46  
Postfach  
6210 Sursee  
Telefon 041 925 19 19  
Telefax 041 925 19 20  
info@bucher-partnerag.ch  
www.bucher-partnerag.ch