


Gemeinde Grosswangen

# Aufhebung Baulinie «Gewässerraum» im Gebiet Ächerligmatte, 1:2'000

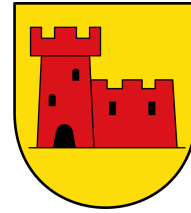

Entwurf vom 6. Juli 2023

Öffentliche Auflage vom ..... bis .....

Vom Gemeinderat beschlossen am .....

Der Gemeindepräsident

Der Gemeindeschreiber


Vom Regierungsrat mit Entscheid Nr. .... am ..... genehmigt.

Datum

Unterschrift

708.61 | 29.06.2023 | vpi

Q: grwa\_gewaesserraum\_01\_2023.gws

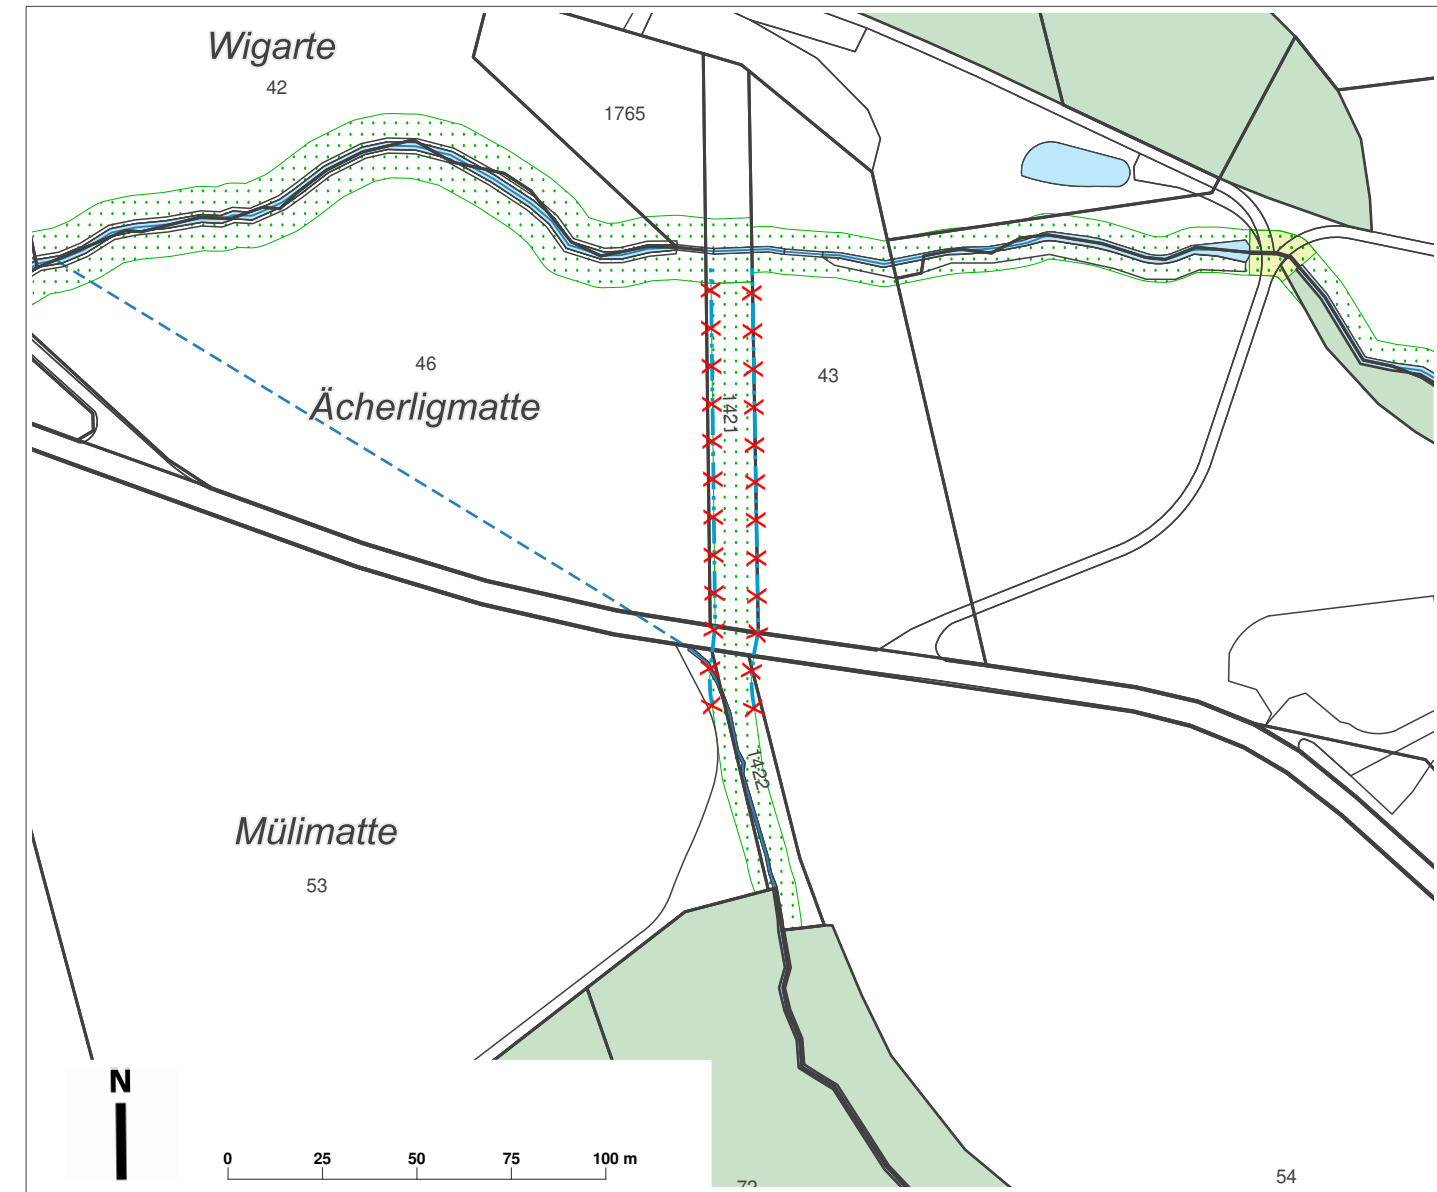

### Verbindlicher Planinhalt

—X—X—X— Gewässerbaulinie gemäss Hochwasserschutzprojekt: Aufhebung Baulinie

### Orientierender Planinhalt

- Freihaltezone Gewässerraum (Fr-G)
- Gewässerraum ohne Bewirtschaftungseinschränkung
- Gewässerachse Fliessgewässer offen
- Gewässerachse Fliessgewässer eingedolt

### Weitere orientierende Planinhalte

224384 Gewässeridentifikator

### Weitere Planinhalte

- Gewässer (gemäss AV-Daten)
- Wald