


Gemeinde Grosswangen

Aufhebung Baulinie «Gewässerraum» im Gebiet Ächerligmatte, 1:2'000

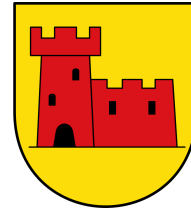

Entwurf, Stand vom 30. Mai 2023

Öffentliche Auflage vom bis

Vom Gemeinderat beschlossen am

Der Gemeindepräsident

Der Gemeindeschreiber


Vom Regierungsrat mit Entscheid Nr. am genehmigt.

Datum

Unterschrift

708.61 | 25.05.2023 | vpi

Q: grwa_gewaesserraum_01_2023.gws

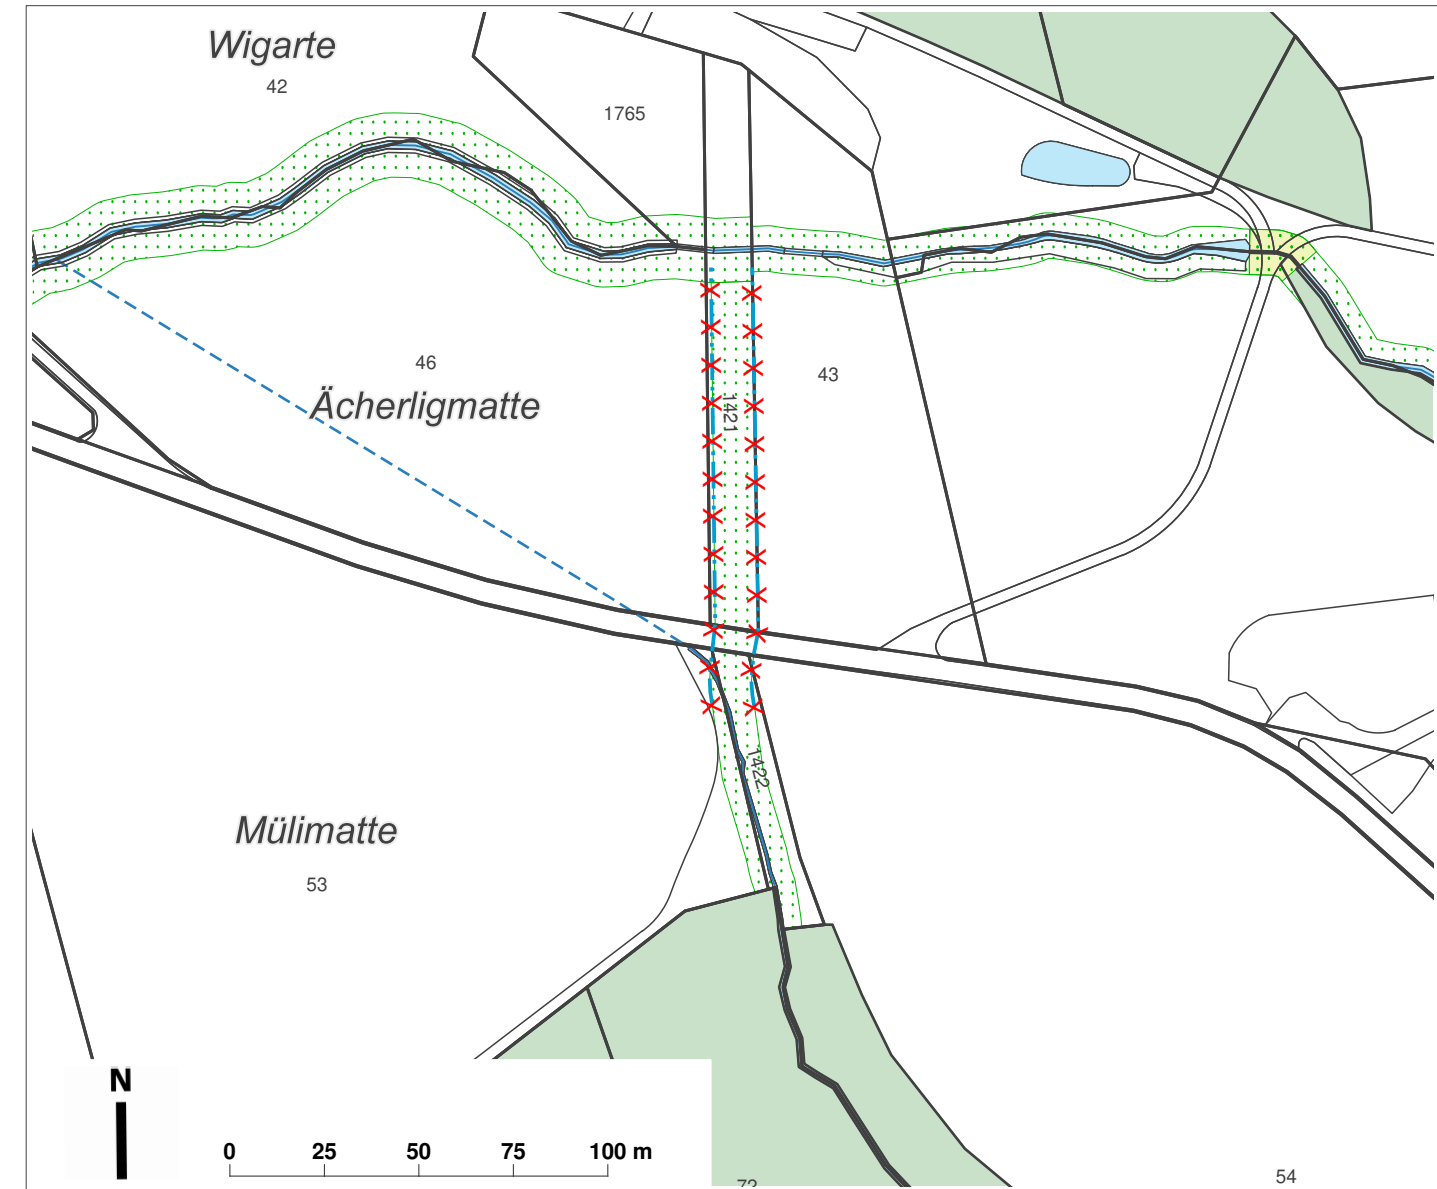

Verbindlicher Planinhalt

—X—X—X— Gewässerbaulinie gemäss Hochwasserschutzprojekt: Aufhebung Baulinie

Orientierender Planinhalt

▨ Freihaltezone Gewässerraum (Fr-G)

▨ Gewässerraum ohne Bewirtschaftungseinschränkung

— Gewässerachse Fliessgewässer offen

- - - Gewässerachse Fliessgewässer eingedolt

Weitere orientierende Planinhalte

224384 Gewässeridentifikator

Weitere Planinhalte

▭ Gewässer (gemäss AV-Daten)

▭ Wald