


Gemeinde Grosswangen

Aufhebung Baulinie «Gewässerraum» im Gebiet Schlegeli, 1:2'000

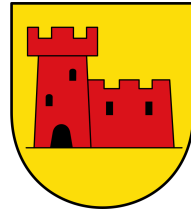

Entwurf vom 6. Juli 2023

Öffentliche Auflage vom bis

Vom Gemeinderat beschlossen am


Der Gemeindepräsident

Der Gemeindegeschreiber

Vom Regierungsrat mit Entscheid Nr. am genehmigt.

Datum

Unterschrift

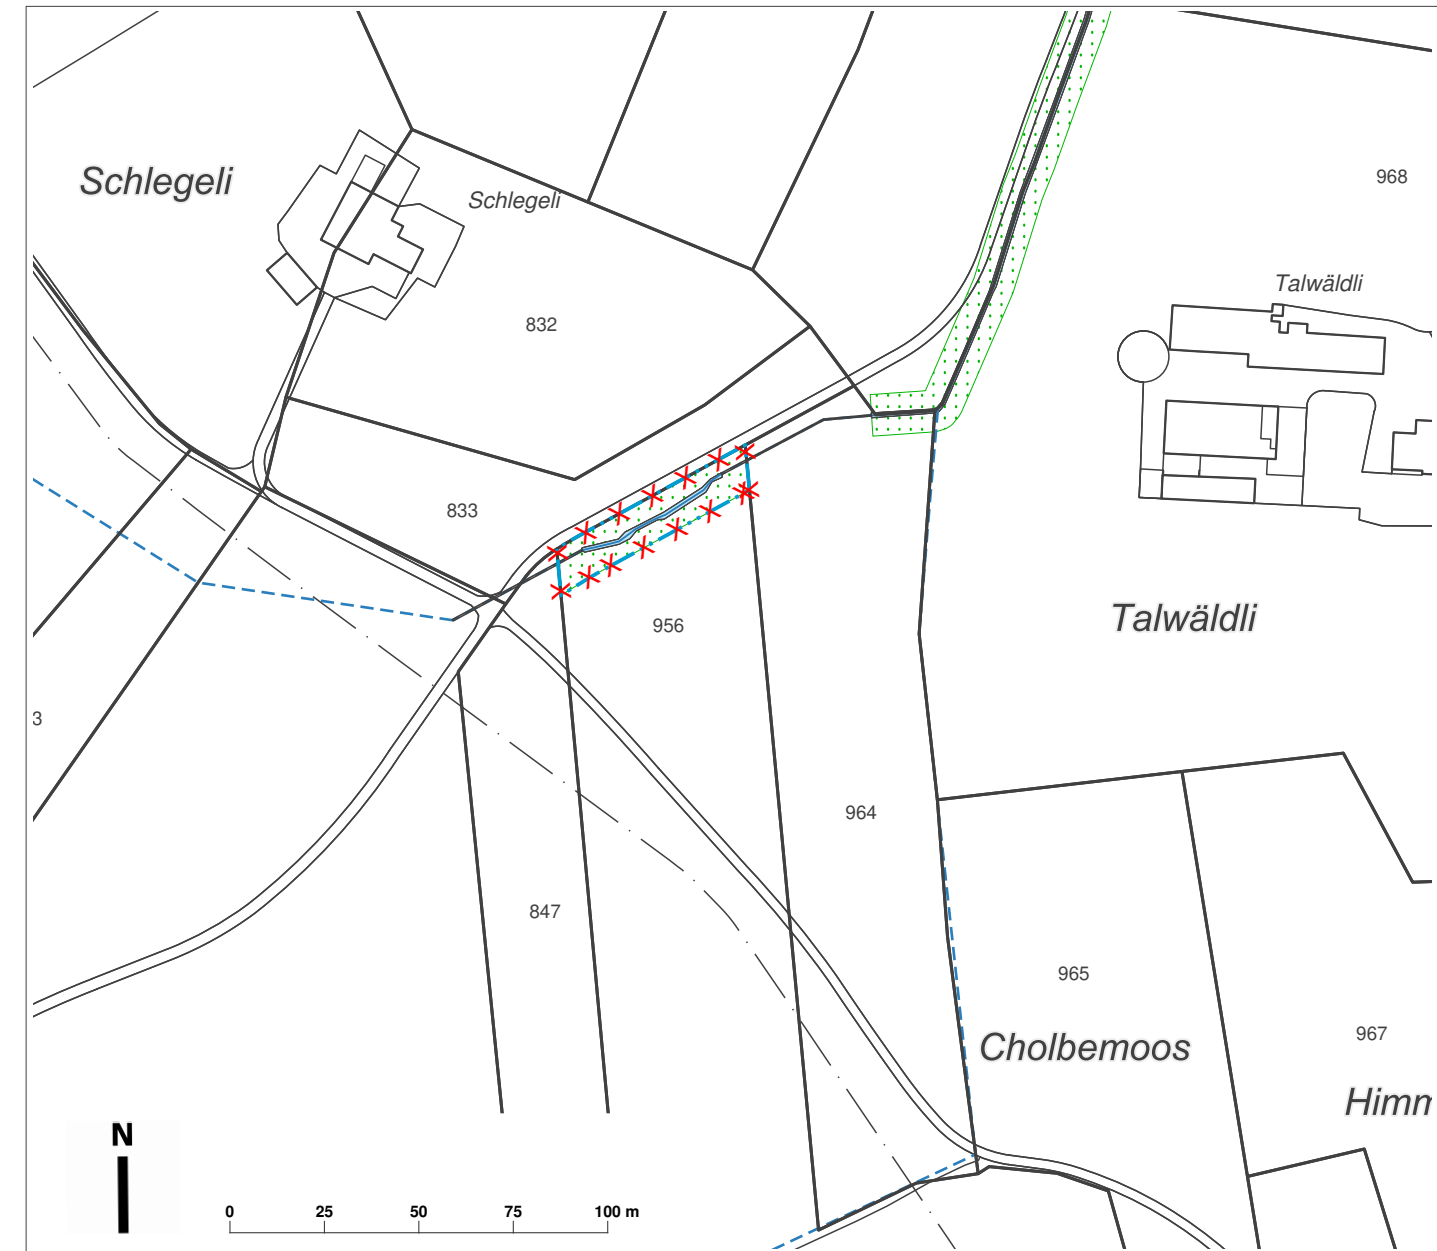

Verbindlicher Planinhalt

Gewässerbaulinie gemäss Hochwasserschutzprojekt: Aufhebung Baulinie

Orientierender Planinhalt

Freihaltezone Gewässerraum (Fr-G)

Gewässerachse Fliessgewässer offen

Gewässerachse Fliessgewässer eingedolt

Weitere orientierende Planinhalte

Gewässeridentifikator

Weitere Planinhalte

Gewässer (gemäss AV-Daten)

Wald