


Gemeinde Grosswangen

Aufhebung Baulinie «Gewässerraum» im Gebiet Schlegeli, 1:2'000

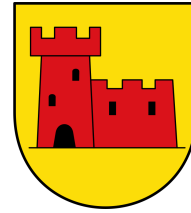

Entwurf, Stand vom 30. Mai 2023

Öffentliche Auflage vom bis

Vom Gemeinderat beschlossen am


Der Gemeindepräsident

Der Gemeindeschreiber

Vom Regierungsrat mit Entscheid Nr. am genehmigt.

Datum

Unterschrift

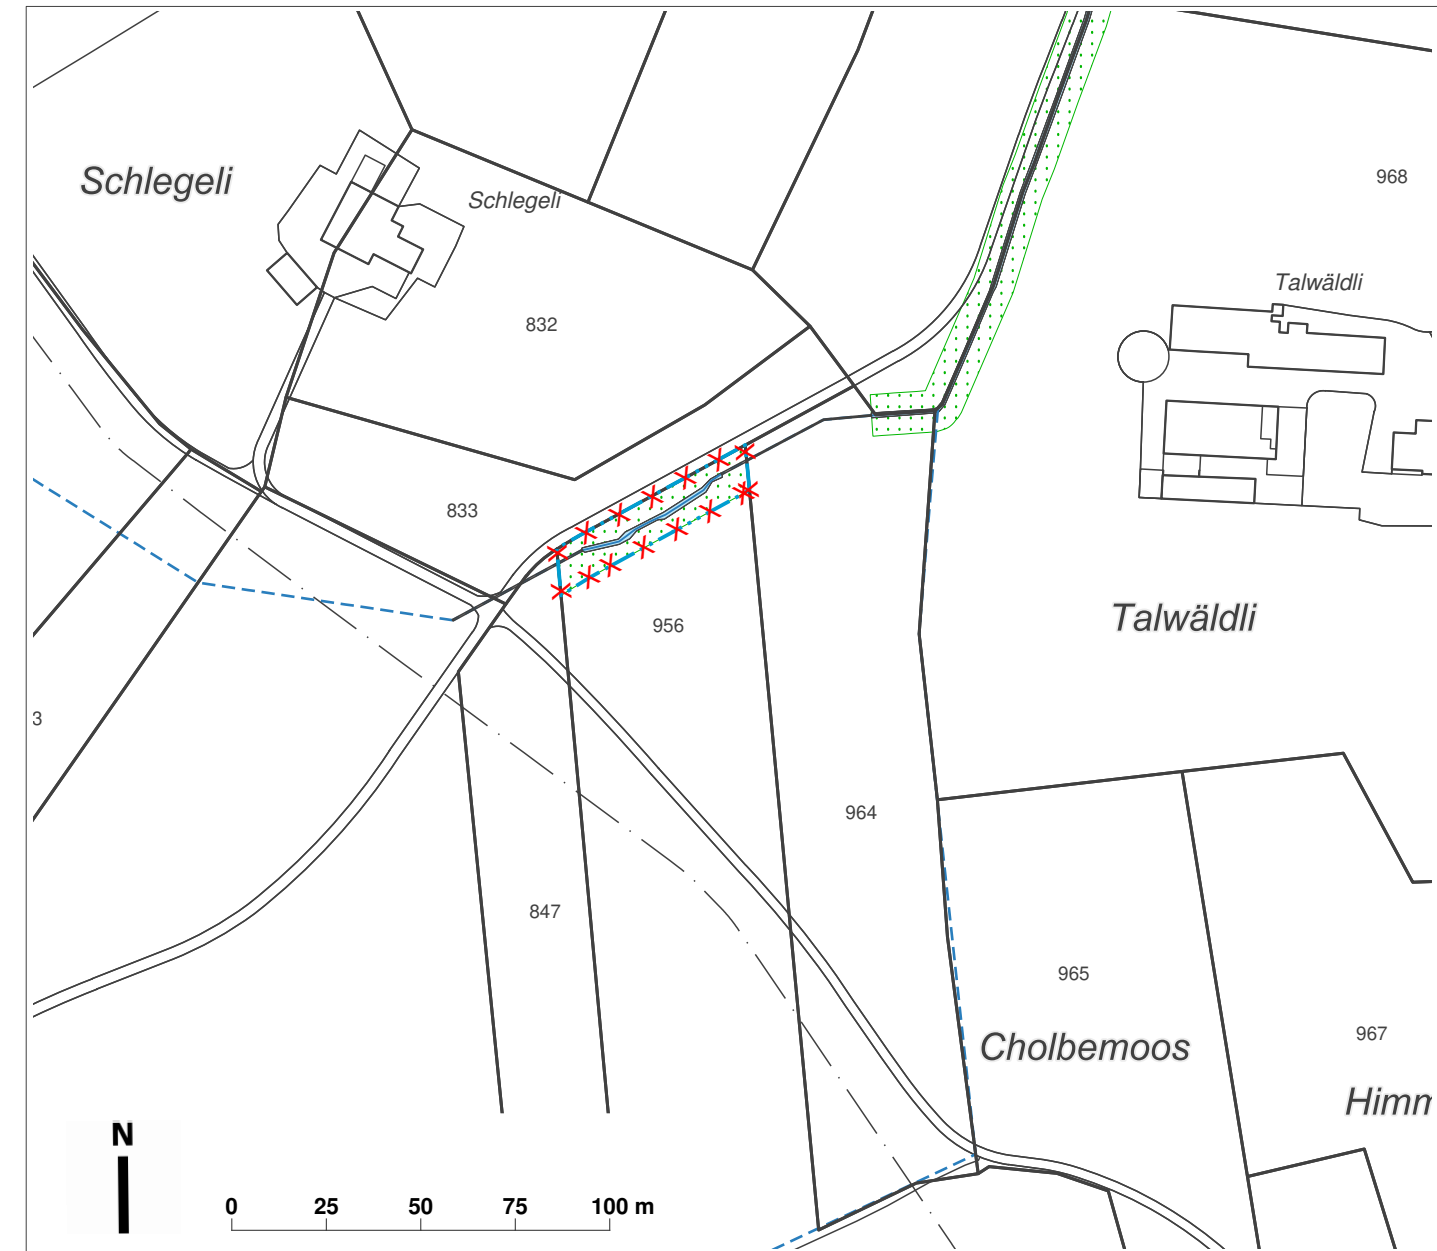

Verbindlicher Planinhalt

—X—X—X— Gewässerbaulinie gemäss Hochwasserschutzprojekt: Aufhebung Baulinie

Orientierender Planinhalt

▨ Freihaltezone Gewässerraum (Fr-G)

— Gewässerachse Fließgewässer offen

- - - Gewässerachse Fließgewässer eingedolt

Weitere orientierende Planinhalte

224384 Gewässeridentifikator

Weitere Planinhalte

▭ Gewässer (gemäss AV-Daten)

▭ Wald