

GROSSWANGEN

MEY TEC


SITUATION 1 : 1'000

Visiert / Dat. DE / 28.03.2024
Gez. / Dat. MM / 08.04.2022
Format A3
Plan Nr. 22-5021-103D
Änderung MM / 28.03.2024

+ VIAPLAN
MOBILITÄT UND VERKEHR

Centralstrasse 34 • 6210 Sursee
+41 41 515 24 80 • info@viaplan.ch

ERSCHLISSUNGSKONZEPT

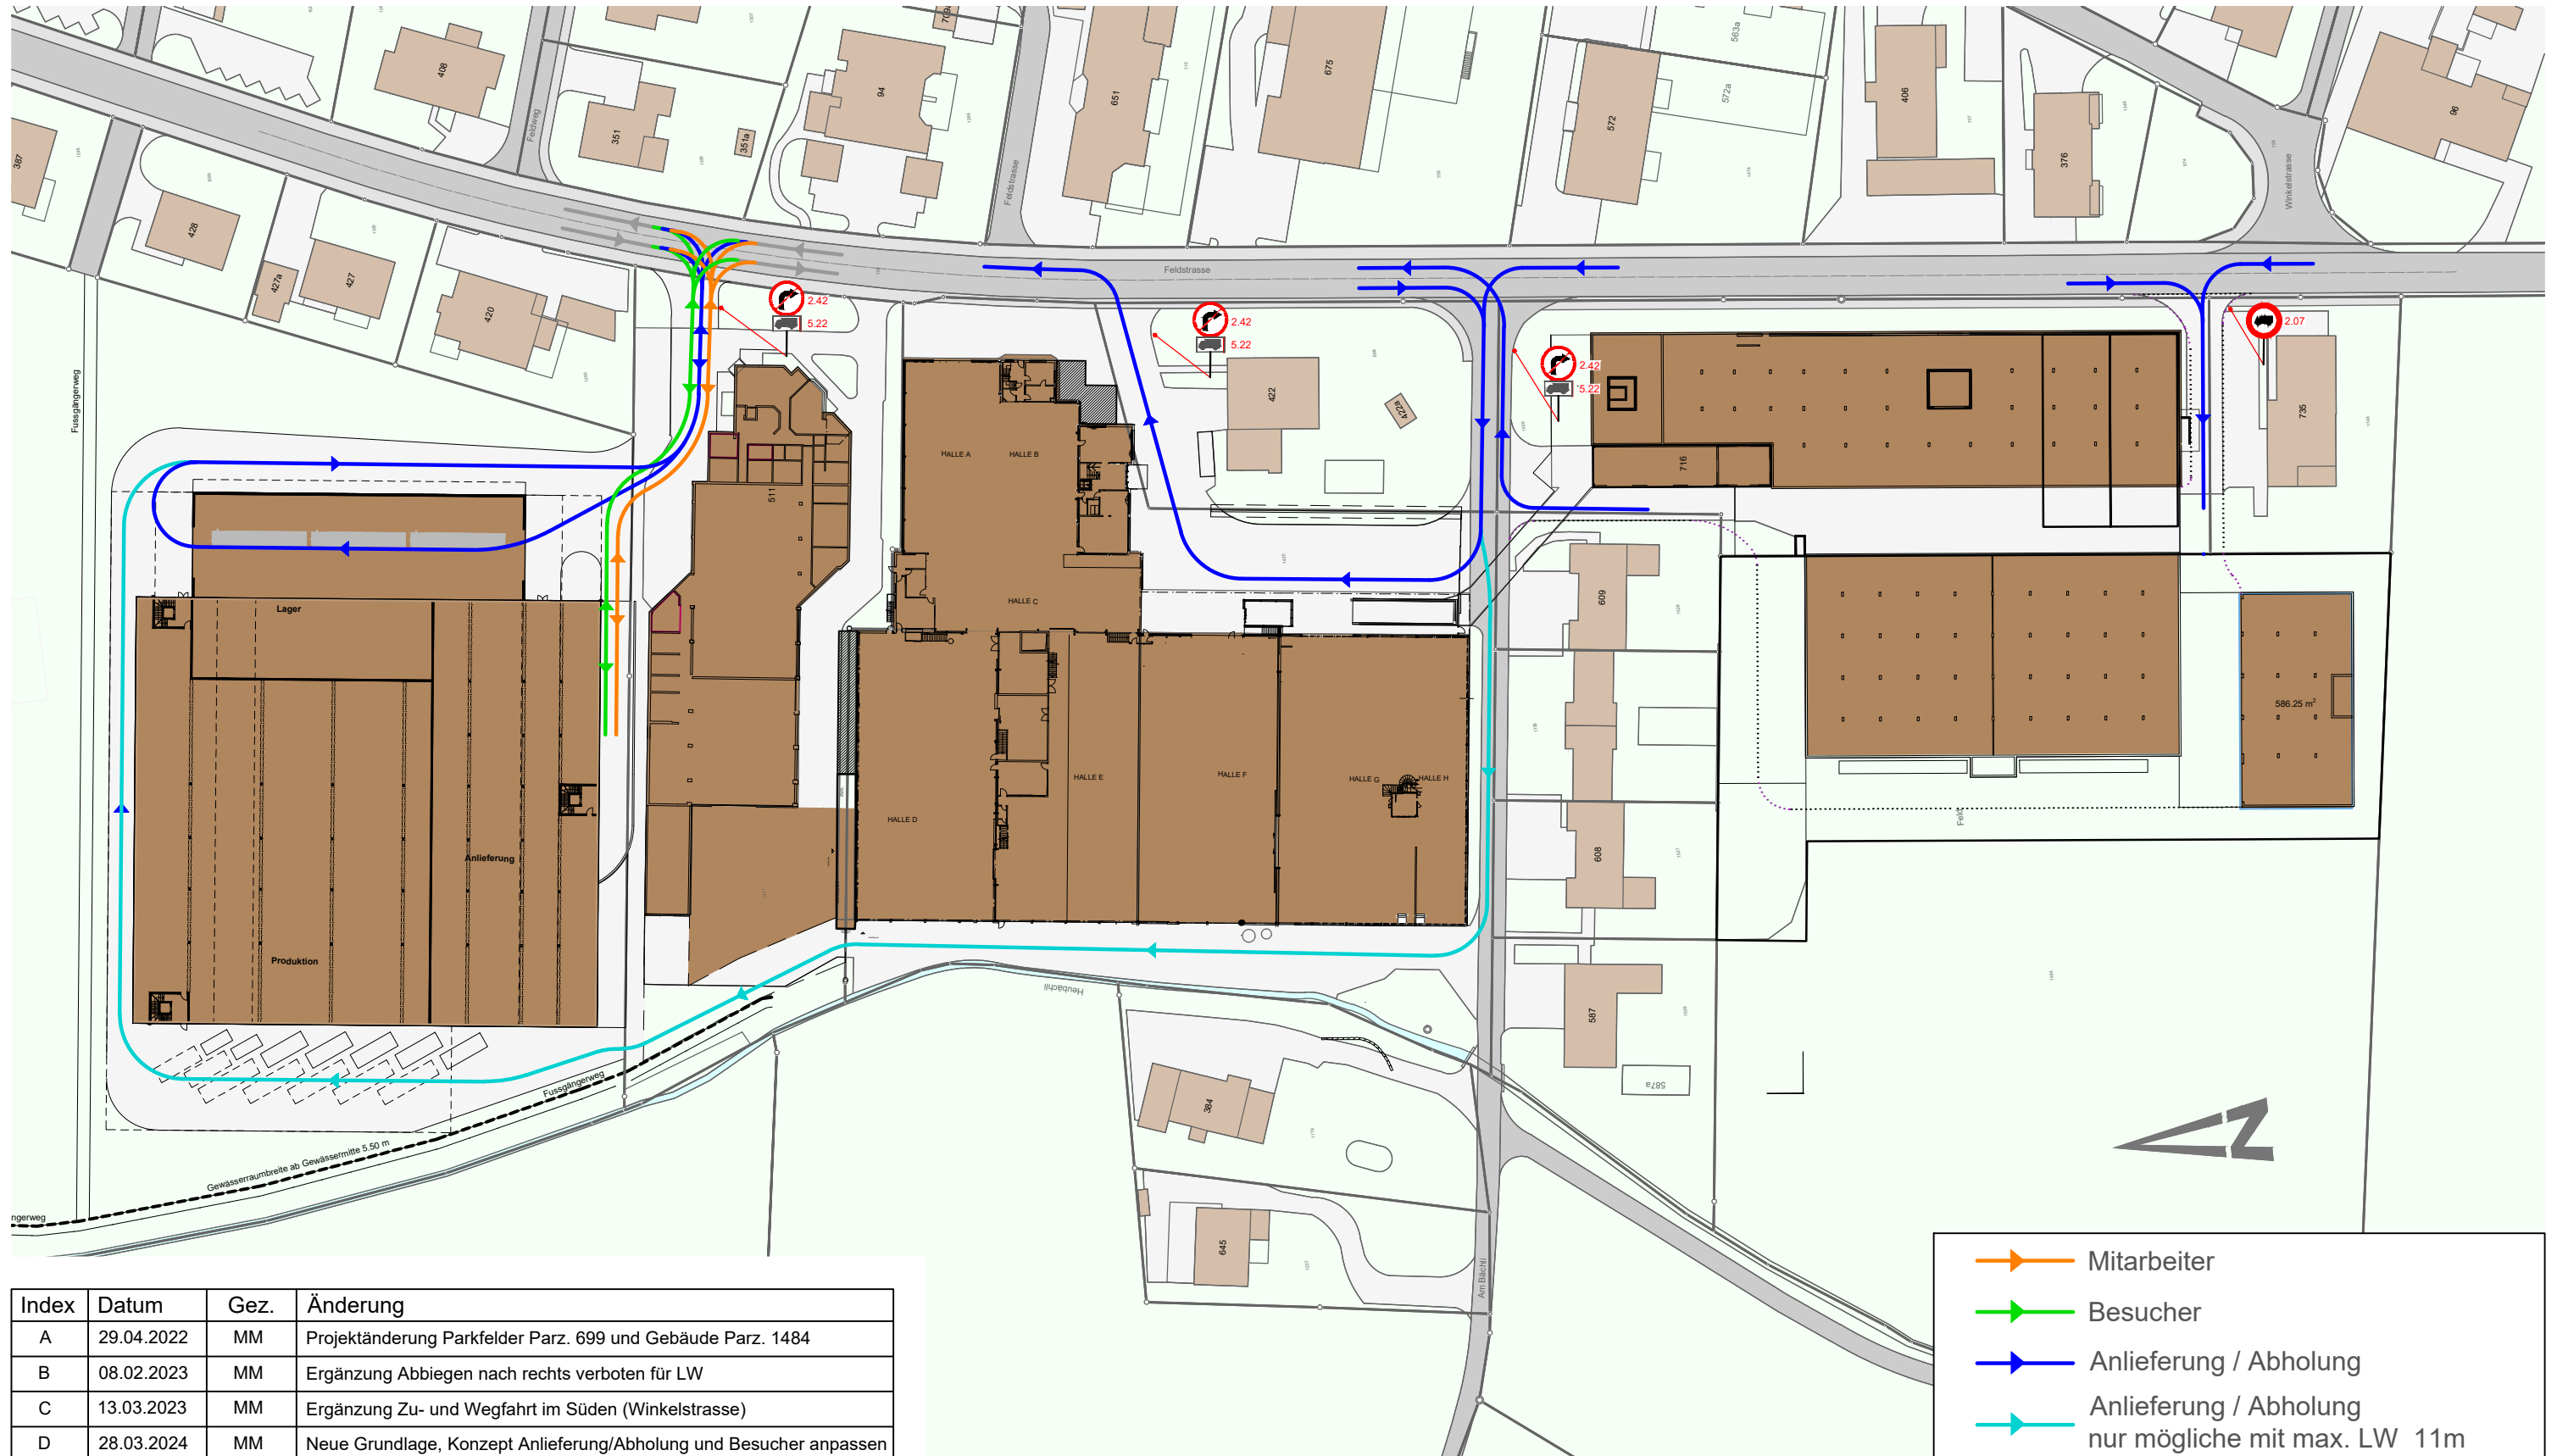

Index	Datum	Gez.	Änderung
A	29.04.2022	MM	Projektänderung Parkfelder Parz. 699 und Gebäude Parz. 1484
B	08.02.2023	MM	Ergänzung Abbiegen nach rechts verboten für LW
C	13.03.2023	MM	Ergänzung Zu- und Wegfahrt im Süden (Winkelstrasse)
D	28.03.2024	MM	Neue Grundlage, Konzept Anlieferung/Abholung und Besucher anpassen

- Orange arrow: Mitarbeiter
- Green arrow: Besucher
- Blue arrow: Anlieferung / Abholung
- Cyan arrow: Anlieferung / Abholung nur mögliche mit max. LW 11m