


Grosswangen, 22.06.2021

Grundeigentümer und
Gesuchsteller:

Walter und Alice Hegg-Huber, Eichzalg, 6022 Grosswangen

Planverfasser

Cerutti Partner Architekten AG, Industriestrasse 12, Postfach, 6210 Sursee

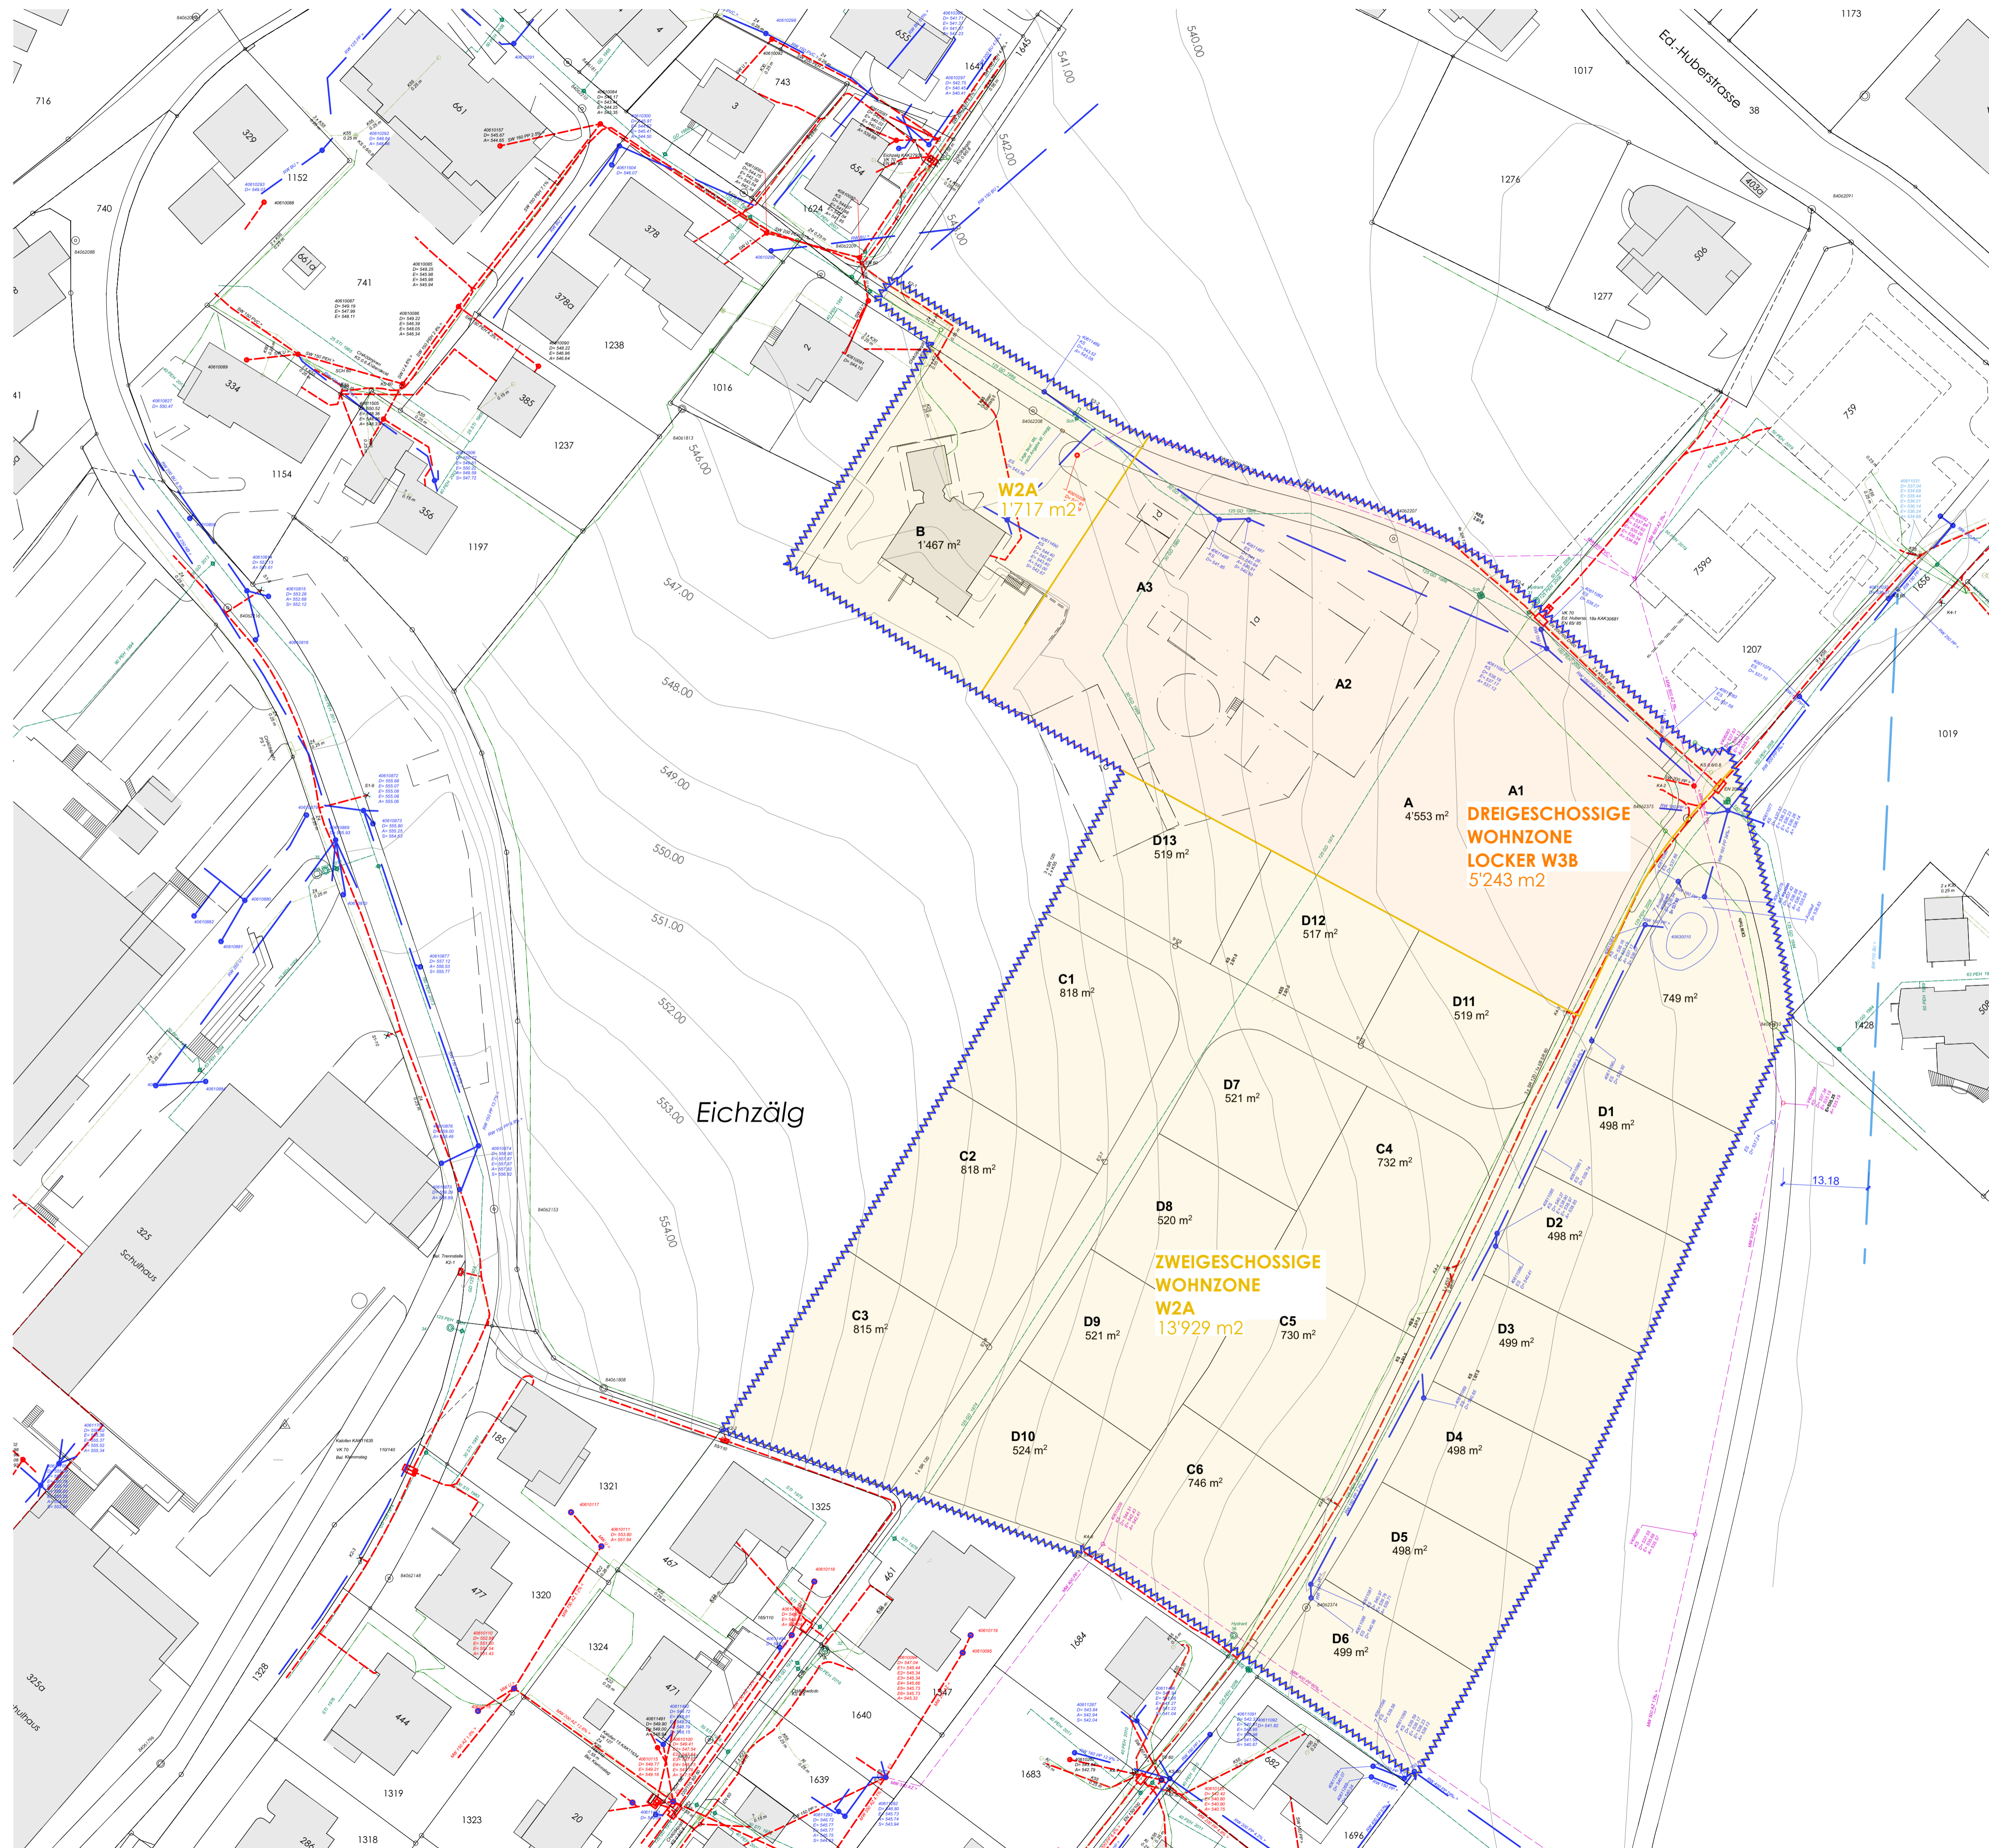

GENEHMIGUNGSINHALT:

PERIMETER

ORIENTIERUNGSINHALT:

W3B
 W2A

LEGENDE LEITUNGEN:

BEST.

- REGENABWASSERLEITUNG
- SCHMUTZABWASSERLEITUNG
- WASSERLEITUNG
- ELEKTRISCHE LEITUNG (CKW)
- TELEFON (SWISSCOM)
- TV
- GAS
- FERNWÄRME
- LAMPENSTELLE