


139d

Best. Jauchegrube

Zuleitung:
 -Strom
 -Wasser
 -Heizung

KS Ø 60/100 Deckel 600 begehbar	
D:	-0.50
E1:	-1.55
A1:	-1.65
S:	-2.00

SS Ø 60/100 Deckel 600 begehbar	
D:	-0.50
E1:	-1.56
E2:	-1.56
A1:	-1.70
S:	-2.00

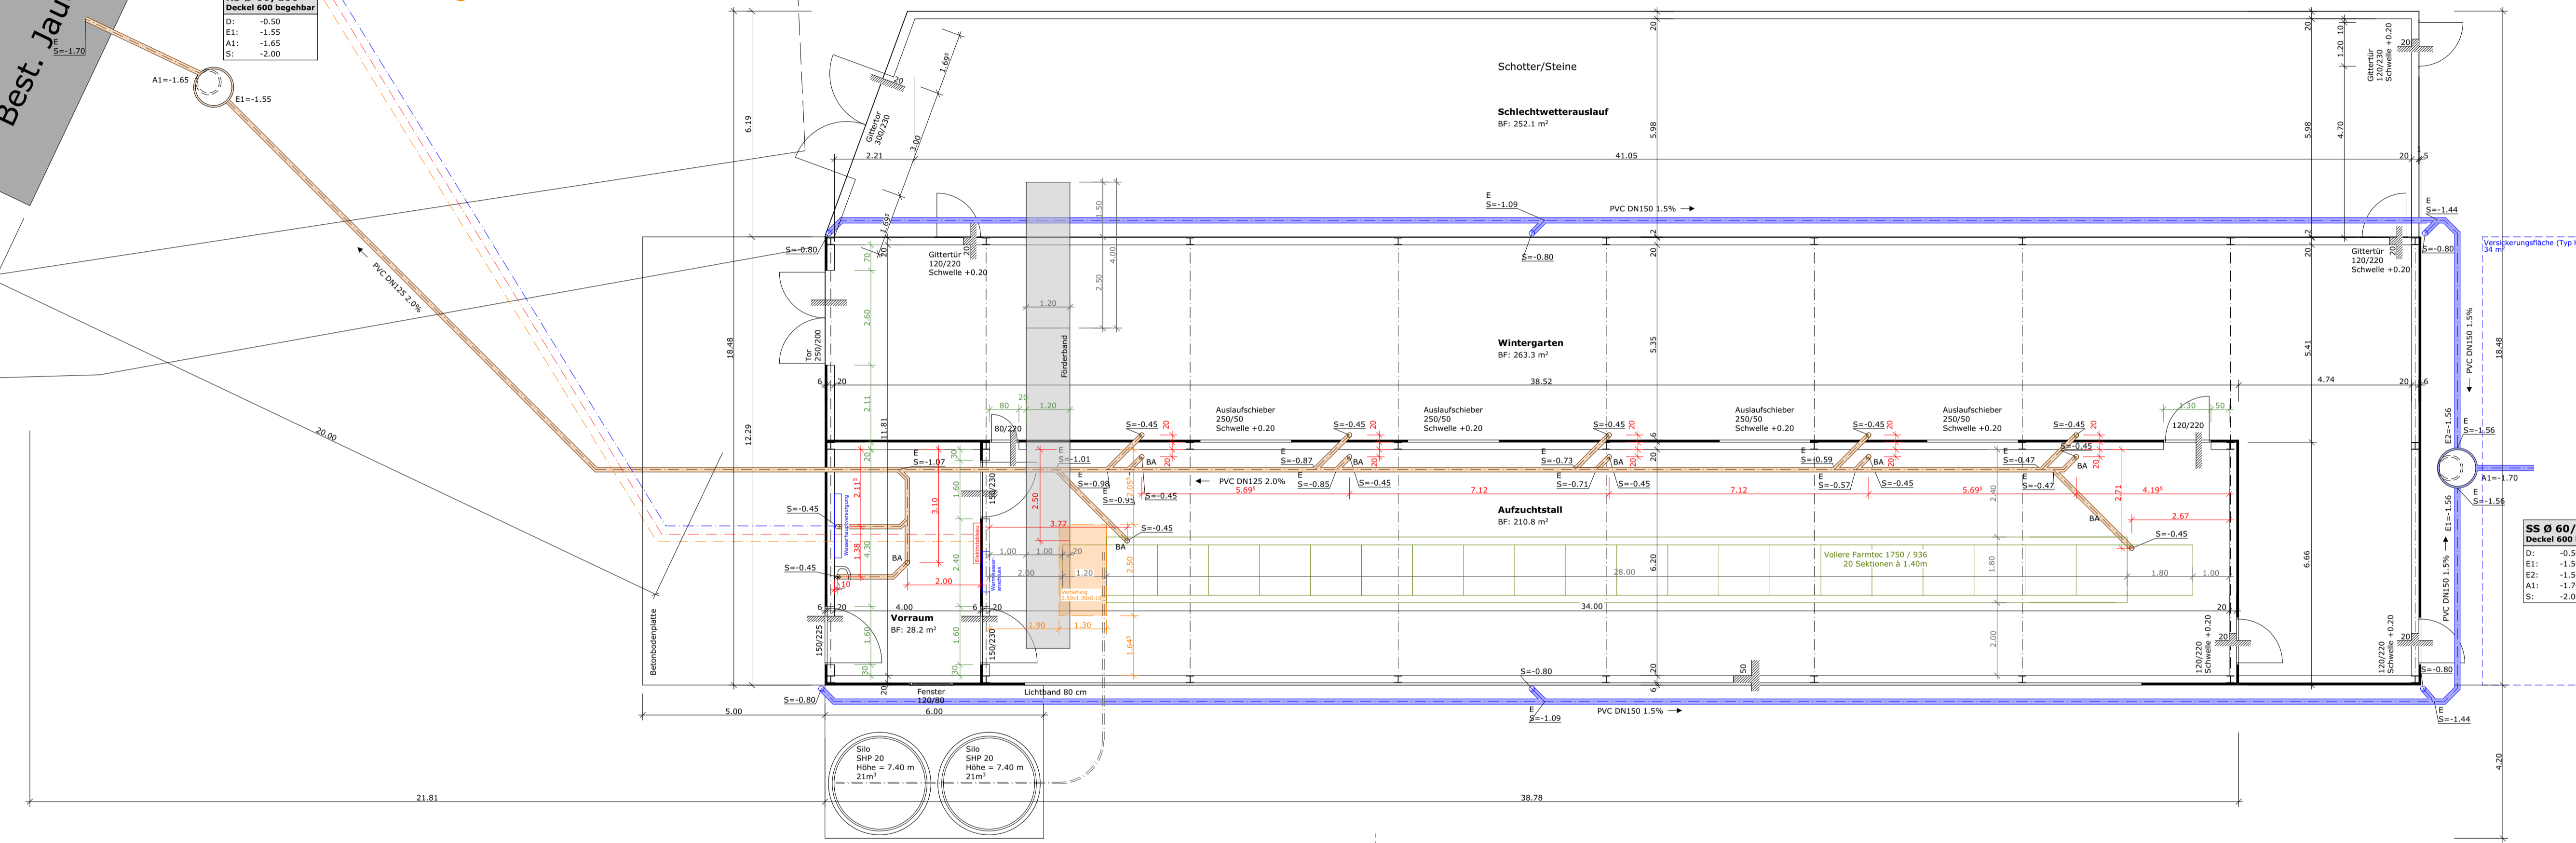

UNTERSCHRIFT BAUHERRSCHAFT: JOSEF SCHEUBER
 UNTERSCHRIFT GRUNDEIGENTÜMER: LEONHARD Z'ROTZ
 UNTERSCHRIFT ARCHITEKT: MICHELE MARINO

ERDGESCHOSS
 BAUPROJEKT

PROJEKT: NEUBAU AUFGZUCHTSTALL
 PARZ. 987, HUBEN 4, 6022 GROSSWANGEN
 BAUHERR: JOSEF SCHEUBER, HUBEN 4, 6022 GROSSWANGEN

PI. Nr.: 16-418-203
 Form.: 841/420
 Gez.: mk
 Dat.: 27.08.2020
 Druck: 01.09.2020

±0.00 = 556.00
 OK FERTIG BODEN ERDGESCHOSS