

GEMEINDE GROSSWANGEN

KANTON LUZERN

Bauherrschaft  
Meliorationsgenossenschaft Willisau  
Präsident Herr Wendelin Hodel  
Zehntenplatz 1  
6130 Willisau

GHF / Kt. Nr. \_\_\_\_\_

# Ausbau Güterstr. Zufahrt Egli, Wellberg 6 (Teilerschliessung)


## Situation 1:500 inkl. Unterschriftenblatt

### Bauprojekt

Datum	Änderung	Gezeichnet	Kontrolliert	Exemplar für	Objekt Nr. <b>C2-16-29-51</b>
11.03.2019	- - -	gdv / gm	gm	Büro / Bauleitung	
				Unternehmung	Plan Nr. <b>01</b>
				Bauherrschaft	
Format					
30 x 126					
EDV-Ablage:	H:\C2 Tiefbau\C2-16-29 Güterstrassen Willisau 2017-2019\C2-16-29-51				

**PLANQUADRAT**  
Bauingenieure + Planer

PlanQuadrat AG  
Menzbergstrasse 14  
6130 Willisau  
041 972 62 62  
www.planquadrat.ch

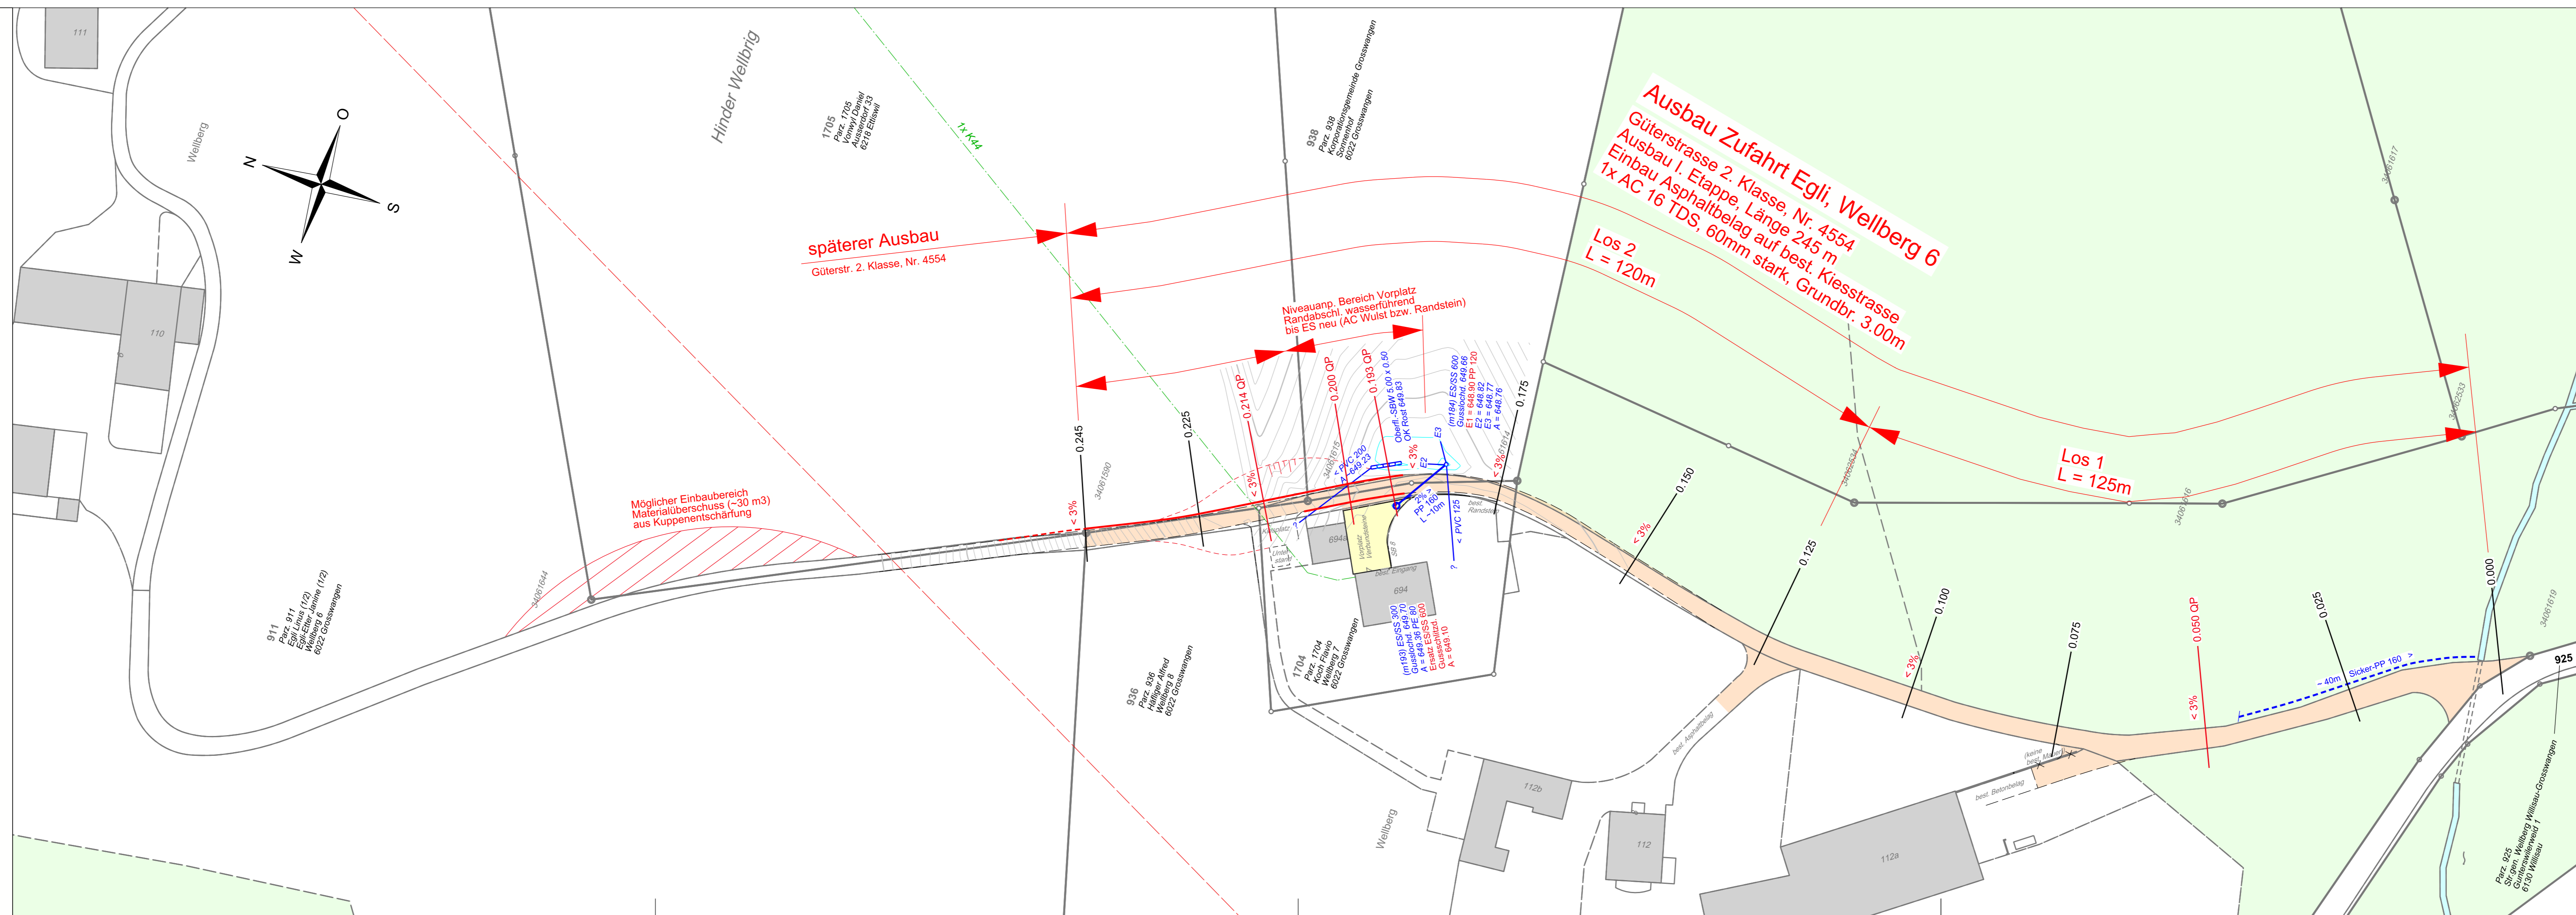

## Unterschriften

		Datum	Unterschrift
<b>Bauherrschaft</b>	Meliorationsgen. Willisau Präsident Hr. Wendelin Hodel Zehntenplatz 1, 6130 Willisau		
<b>Projektverfasser</b>	PlanQuadrat AG Menzbergstrasse 14 6130 Willisau		
<b>Grund-eigentümer</b>			
Parzelle 936	Häfliger Alfred Wellberg 8 6022 Grosswangen		
Parzelle 1704	Koch Flavio Wellberg 7 6022 Grosswangen		
Parzelle 938	Korporationsgem. Grosswangen Sonnenhof 6022 Grosswangen		
Parzelle 1705	Vonwyl Daniel Ausserdorf 33 6218 Ettiswil		