

Index	Datum	Gez.	Änderung

GEMEINDE
GROSSWANGEN


MEY TEC SCHLEPPKURVEN ENTSORGUNG

SITUATION 1 : 500

Visiert / Dat.	DE / 26.03.2024
Gez. / Dat.	MM / 26.03.2024
Format	30 x 84
Plan Nr.	22-5021-108
Änderung	MM / 26.03.2024

+ VIAPLAN
MOBILITÄT UND VERKEHR

Centralstrasse 34 • 6210 Sursee
+41 41 515 24 80 • info@viaplan.ch

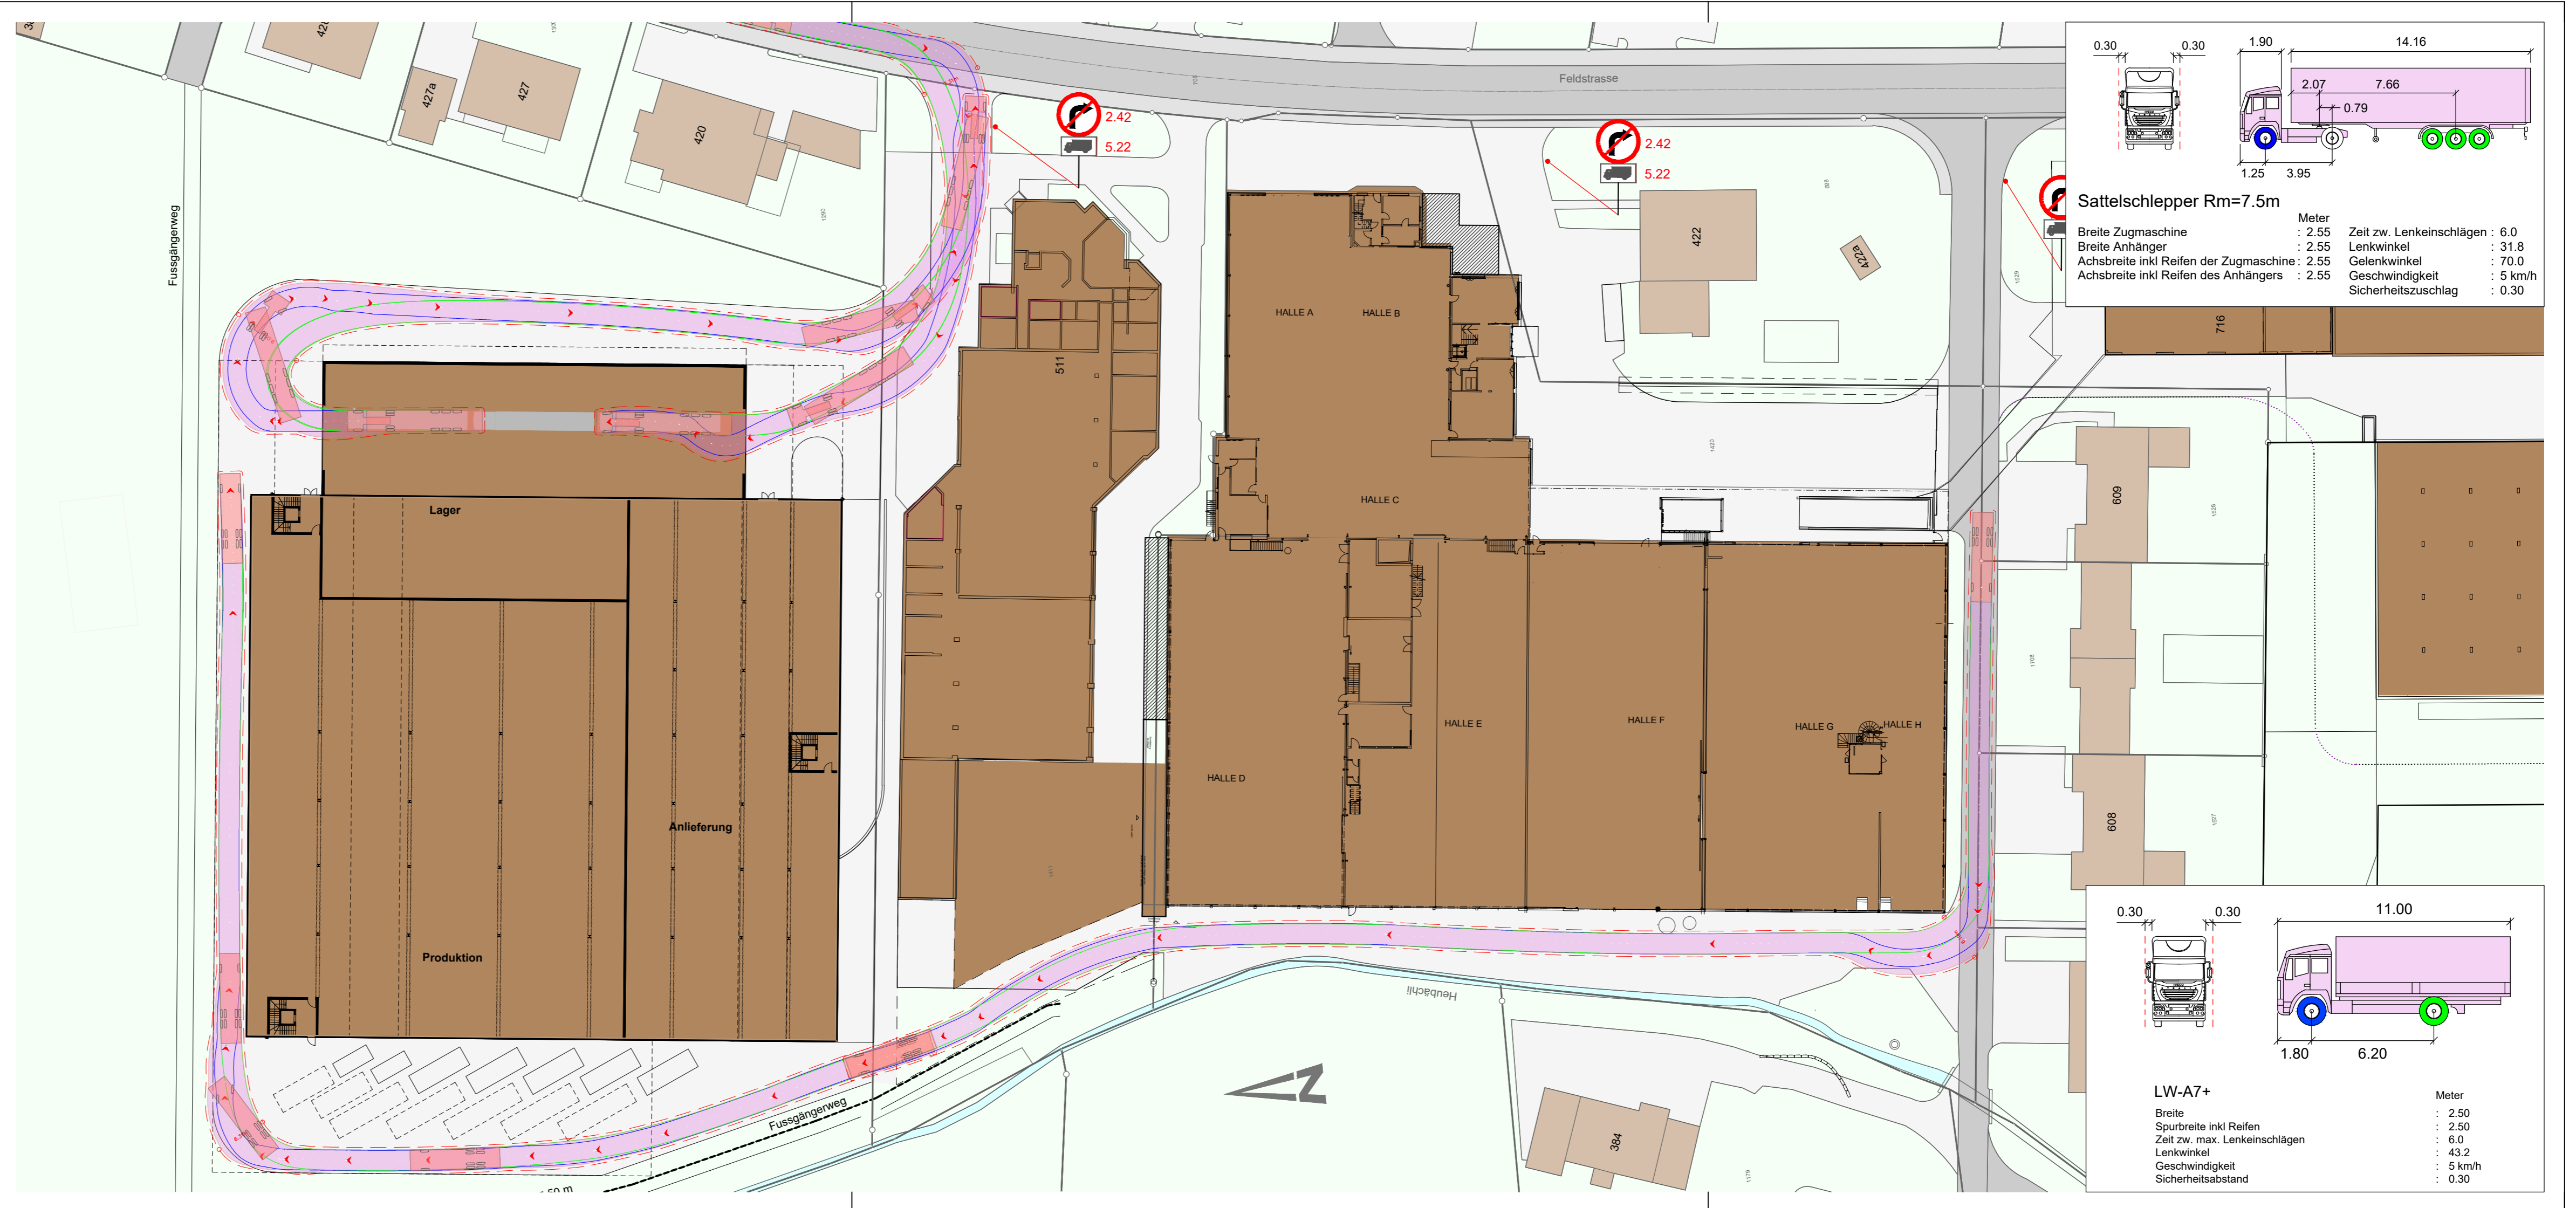

NACHWEIS BEFAHRBARKEIT